הערות:

המבצע אחראי לבדיקת התכניות ולהתאמתן במקום ! על המבצע לבקר כל המידות ועל כל טעות או אי התאמה עליו להודיע למתכנן . אין לקבוע מידות על-ידי מדידה בשרטוט! מהנדס ו/או יועץ אשר שמו רשום מעל שם האדריכל בתכנית זו, נושא לבדו באחריות המיקצועית והחוקית לתכנית. אין לעשות כל שמוש בתכנית זו, או ברעיונות הגלומים בה ללא אשור בכתב מאת המתכנן.

- W1 – צבע אקרילי בגוון טמבור 0599T
- W2 – צבע אקרילי בגוון טמבור 1537T
- W3 – חיפוי קיר– לוח נגרות מחורץ אקוסטי של טופאקוסטיק בגמר מלמין מייפל + מזרוני צמר סלעים
- W4 – חיפוי קיר– לוח נגרות מחורץ אקוסטי של טופאקוסטיק בגמר מלמין מייפל ללא בידוד אקוסטי
- W5 – לוח נגרות בחיפוי פורמייקה בגוון שחור
- W6 – שטיח דגם 082475048 קטלוג UNA GRANO
- W7 – PVC דגם SALZBURG 698 קטלוג SILENTO TOUCH
- W8 – פלנקים PVC דגם MIDLAND OAK 22929 קטלוג MODULEO
- W9 – וילון הסטה בד האפלה

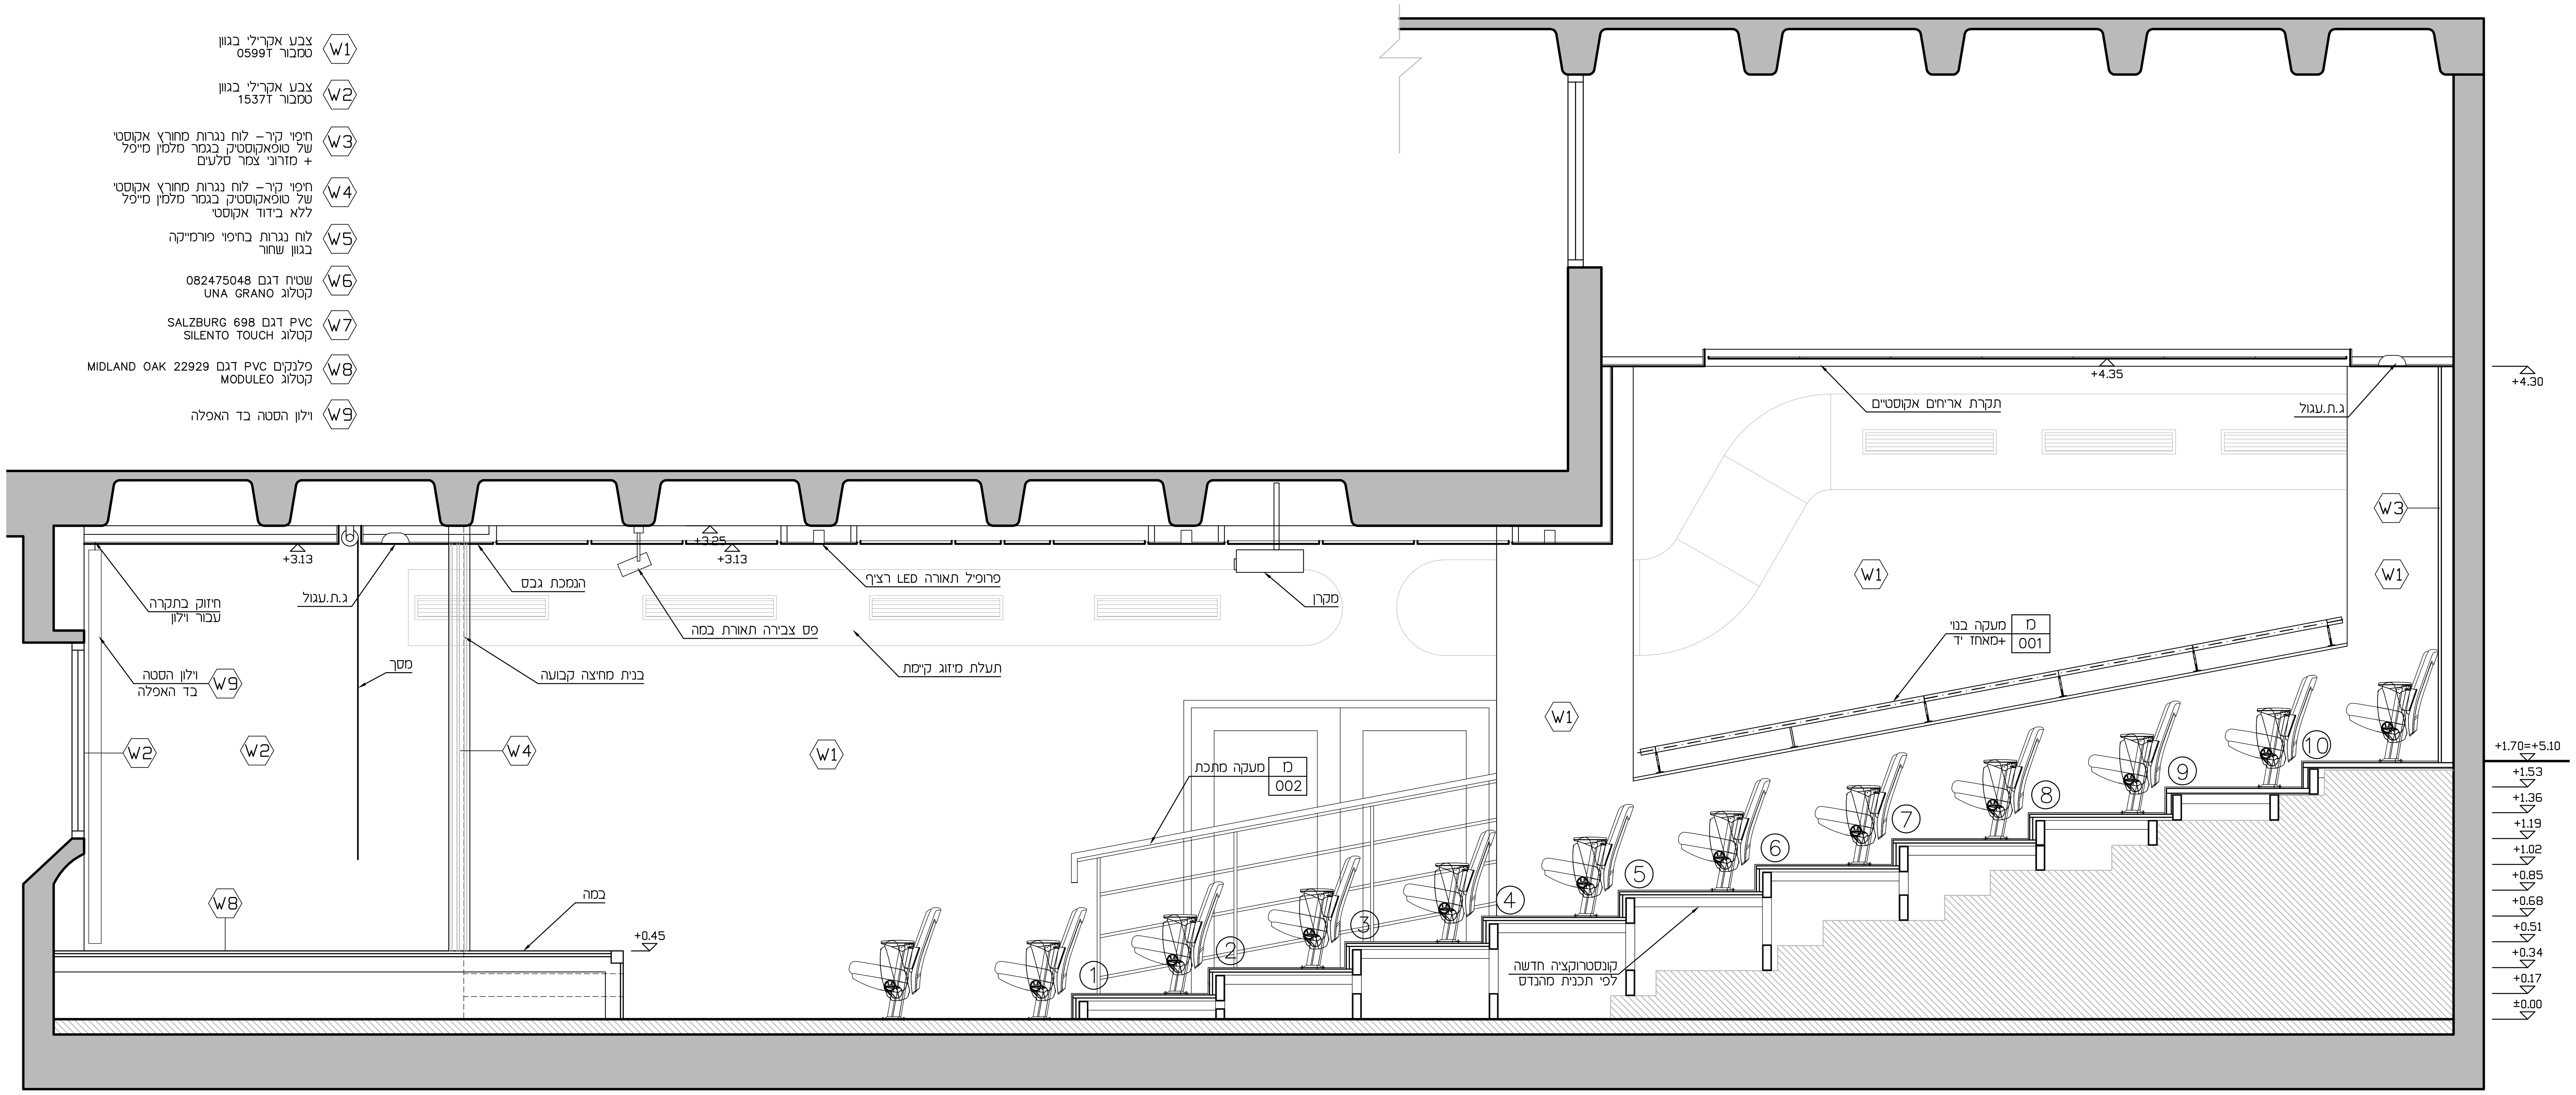

חתך א-א מצב מוצע
קנ"מ 1:25

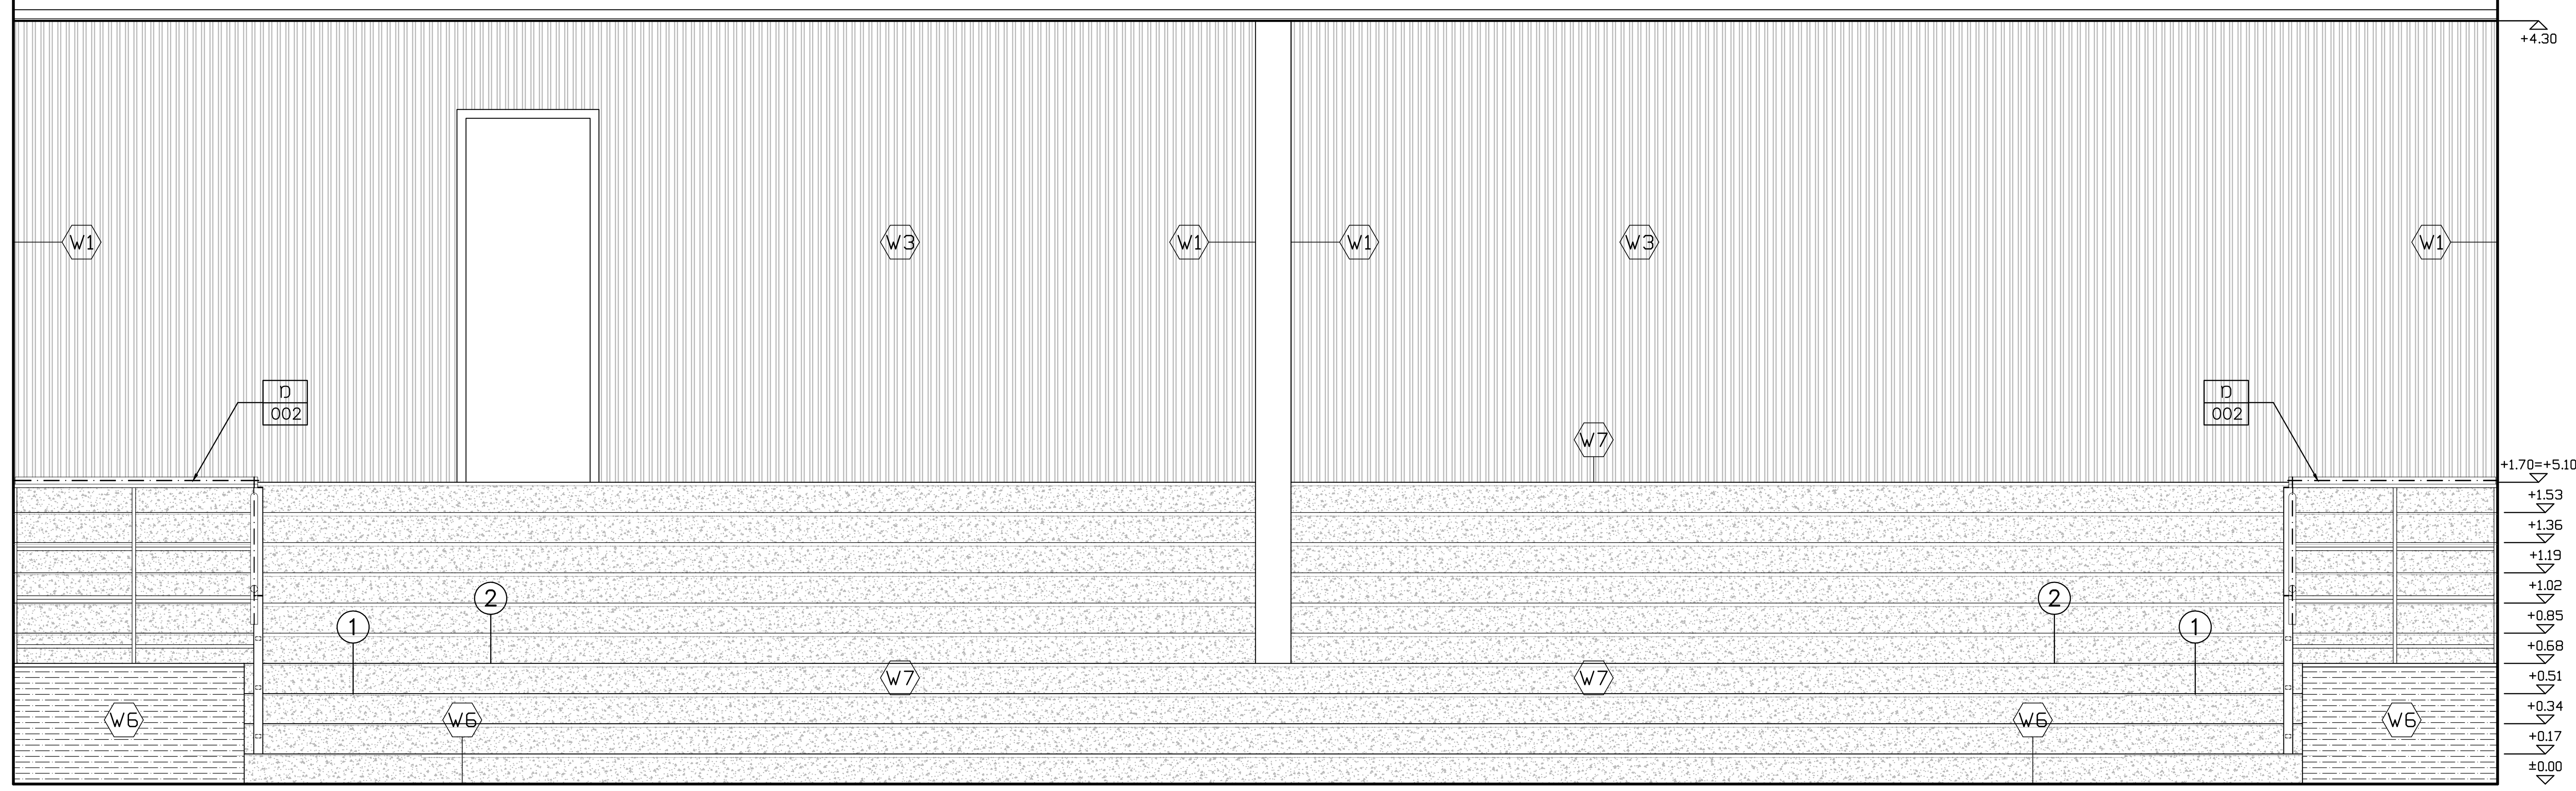

חתך ד-ד מצב מוצע
קנ"מ 1:25

תפוצה

מכרזים	
אקוסטיקה	
בטיחות	אלי פינסלר
נגישות	באסם אלקרנאווי
בריכות	
תכנון נוף	
ע.פנים	סטיו
מ.אוויר	
מולטימדיה	דובי זנדמן
חשמל	מוטי פוגל
אנסטלציה	
קונסטי	רועי אסף
אדריכל	
קבלן	
מ.פרויקט	
מזמין	מכללת K
יזם	

תפקיד	שם	תאריך	מס.

שינויים

תאריך	שינויים	לעיון	לאישור	לביצוע

לעיון ○ לאישור ○ למכרז ○ לביצוע ○

מכללת K
באר שבע

361
מספר פרויקט

חתך א-א
חתך ד-ד
נושא

קנ"מ: 1 : 50
תאריך התחלה: 19.7.17
תאריך הפצה: 20.3.18

361 1 4 030 1

שם הקובץ: 361-14001
תכנן: איתי – תאריך: –
שרטט: פזית – תאריך: –
בדק: איתי – תאריך: –

STAV סטיו אדריכלים
איתי שמוטר
יפתח יששכרוב
תובל 15, ת.ד. 1799
רמת גן, 52117
טל: 03-6134006/7
פקס: 03-6132262
stav@stavarc.co.il
www.stavarc.co.il