


רשימת בינוי:

- התקנת פס הפרדה
- התקנת דלת אלומיניום חדשה
- התקנת פרקט לימניציה AC-6
- לבחירת האדריכל
- התקנת ריצוף גרניט פורצלן
- בריצפה ובקיר לפי פריסה
- צביעת פתח אוויר חוזר
- התקנת חיפוי קיר אריחי עץ
- תיקון טיח וצבע קומפלט
- פתח לאטימה בגבס אדום
- התקנת ריהוט ונגרות לפי תכנון
- בניית קיר גבס חדש בה. מערכות
- התקנת מזגן חדש בת. מערכות
- חיפוי מינרלי-מיקרוטופינג לקירות

- 3 אמצעי הגנה לילדים
- בחדרים עם גישה לילדים
- 1- מגן אצבעות באזורי הצירים.
- 2- מאט סגירה מחזיר שמן או גלגלת בחלק תחתון של כנף.
- 3- מתקן נעילה של הכנף במצב פתוח.
- חפס מגנטי מסי 45
- תוצרת יעד פרזולי או שווי

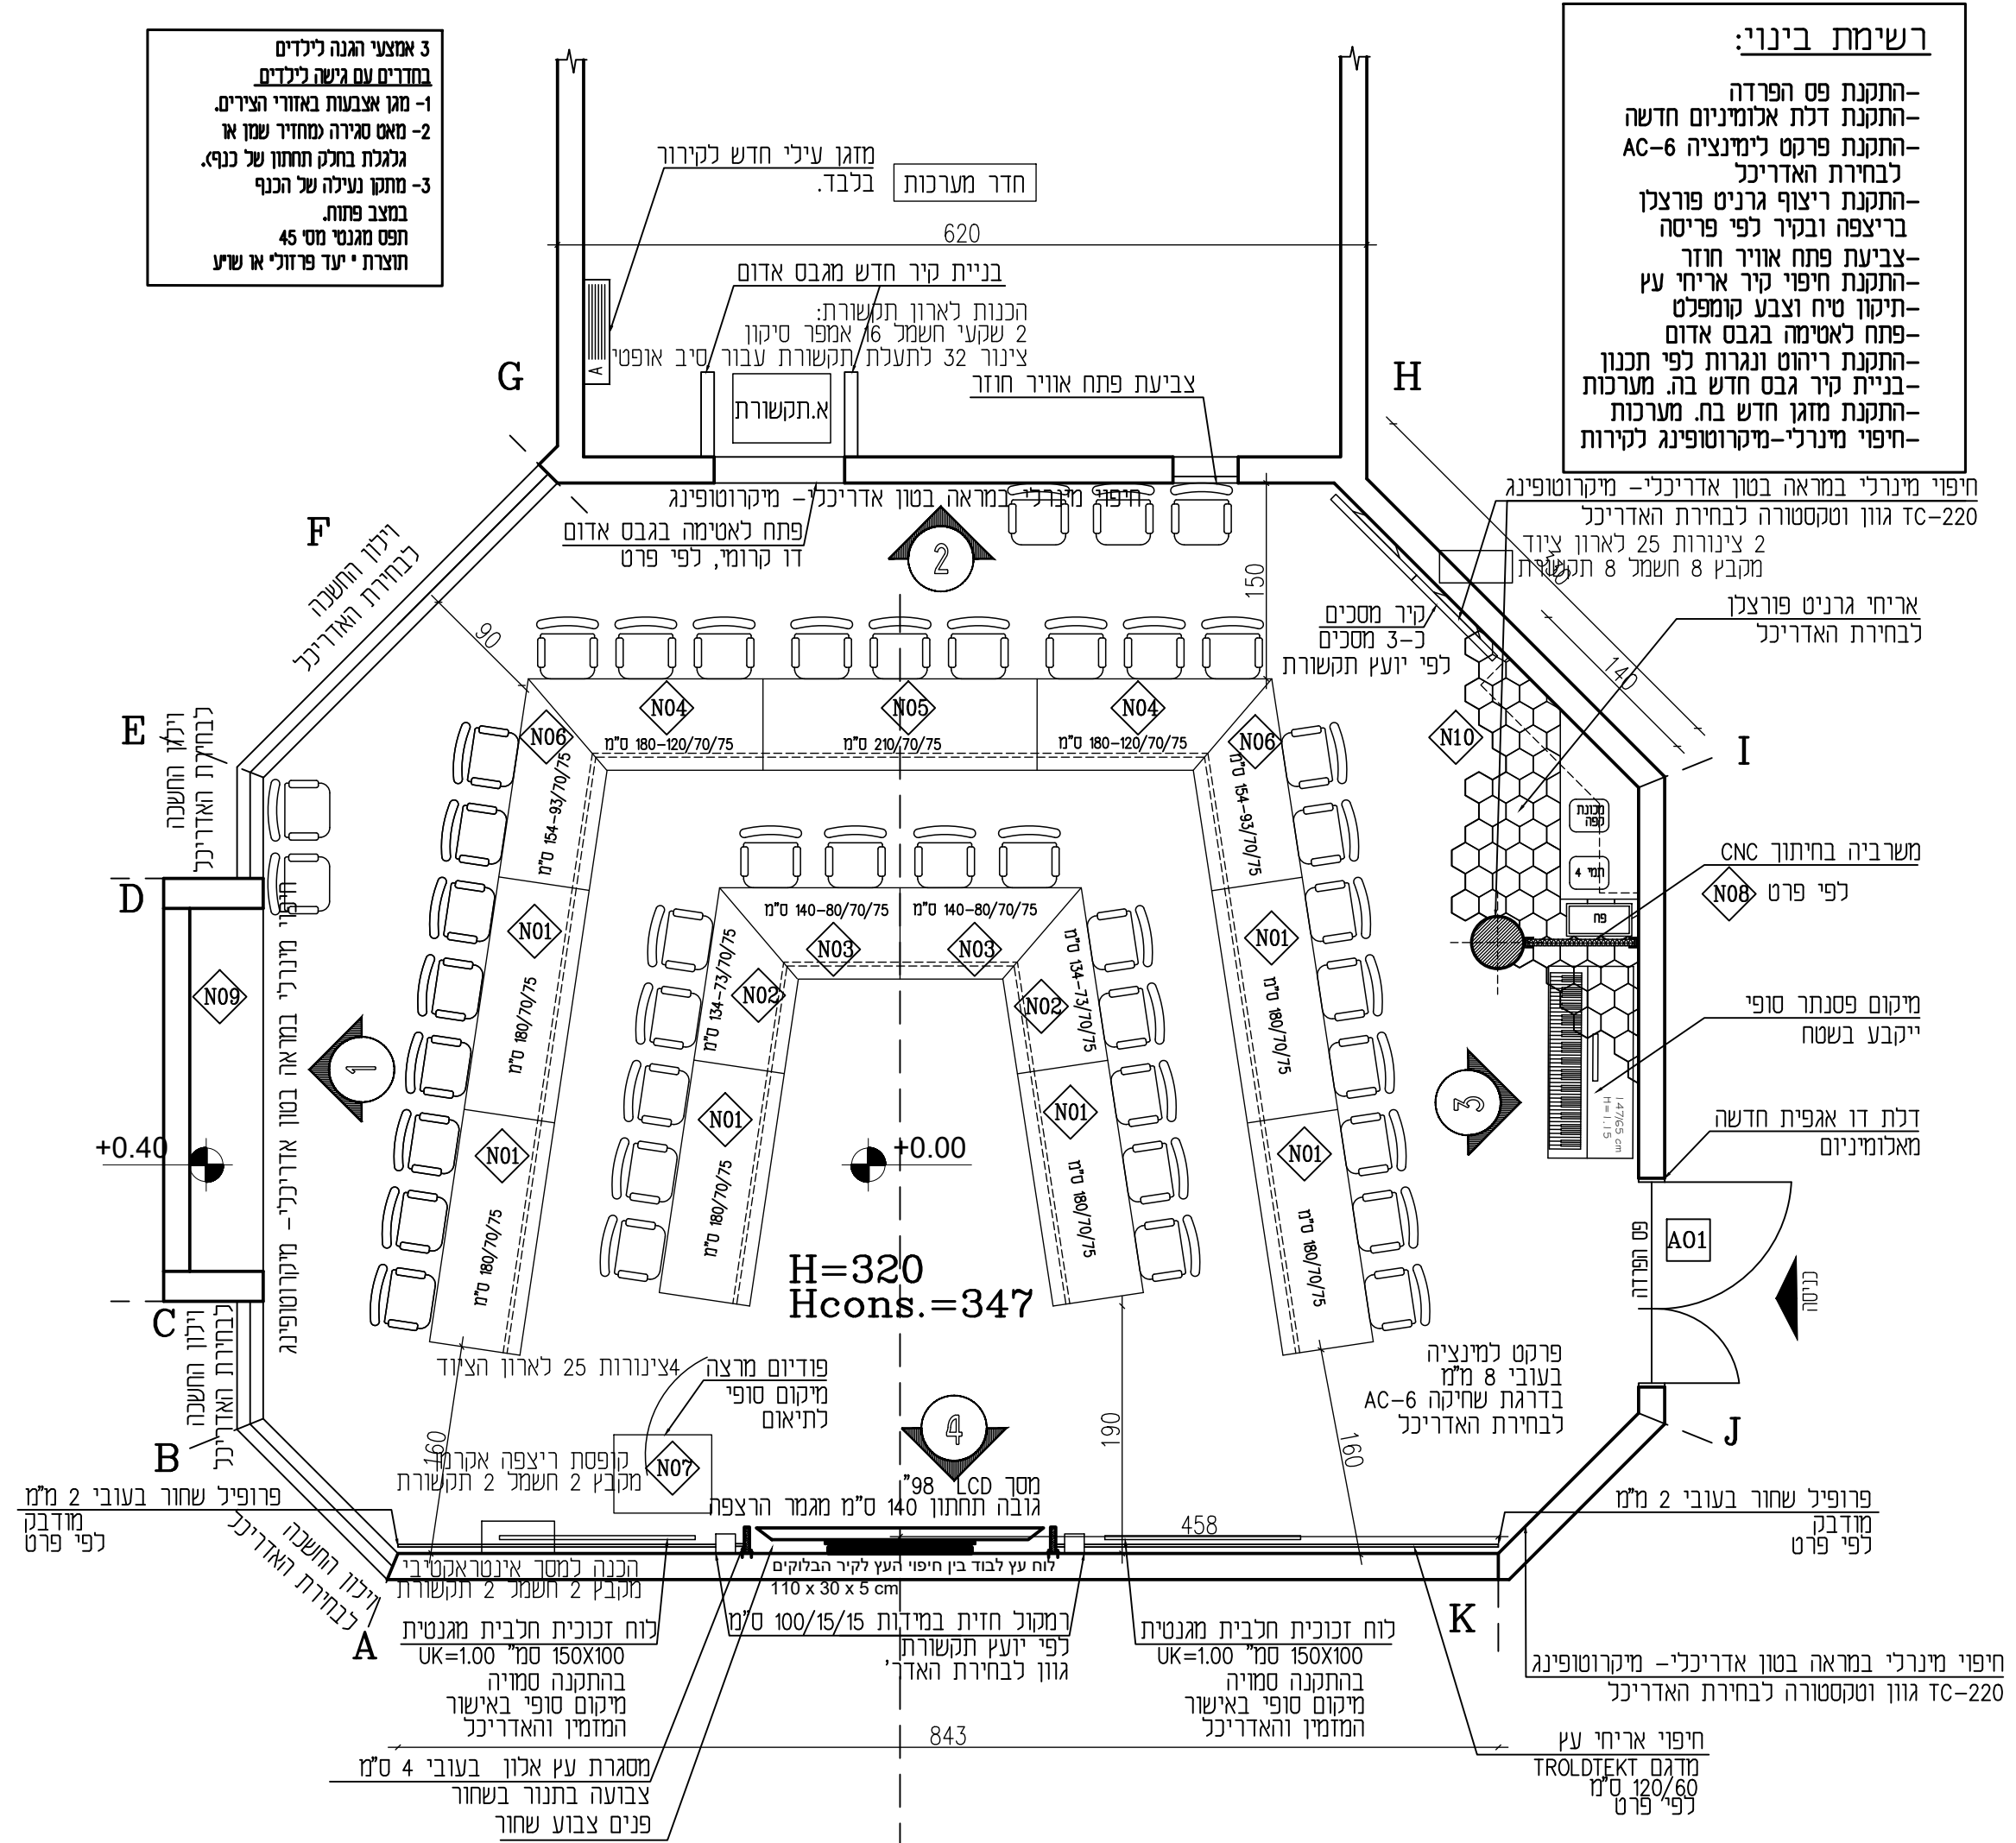

תאריך	מספר	תיאור
07/04/2019	1	מהדורה ראשונה לעיון
07/04/2019	1	מהדורה ראשונה למכרז

תאריך	מספר	תיאור
07/04/2019		
18/11/2018		

רמון אדריכלים
RAMON ARCHITECTS

הגורן 6 קומה 4 פארק תעשיות עומר
 TEL: 08-9454747 EMAIL: RAMON@RAMONARCHITECTS.COM
 TEL2: 0522-901979 WWW.RAMONARCHITECTS.COM

PROJECT	DRIVING	SCALE
חדר ישיבות סוגל	שירטוט	באר שבע
תכנית העמדה ובינוי	מכללת קיי	מריה ל.
תאריך עדכון אדווין: 25/03/2019	מחזורת	אדריכל רמון אדריכלים
DATE	REV. 1	קב"מ SCALE 1:50
File Name: 1016_P_04	שם קובץ	מס' פרויקט 1016
DRAWING No' 1016_P_03	שירטוט	מס' גיזיון 02

לעיון
 למכרז
 לביצוע