


מערכת פרופילי פלדה 30/30 מקובעים לרצפה, תקרה וקירות, גמר "צבע חלודה" של טמבור או ש"ע, כל העיגונים נסתרים - ללא ברגים גלויים הכנת חשמל ומערכות מוכנות מראש ומתואמות למיקומי שקעים


לוח חשמל ראשי - בגמר כנ"ל דלתות עם מנעול צילינדר אינטגרלי

מערכת פרופילי פלדה 30/30 מקובעים לרצפה, תקרה וקירות, גמר "צבע חלודה" של טמבור או ש"ע, כל העיגונים נסתרים - ללא ברגים גלויים הכנת חשמל ומערכות מוכנות מראש ומתואמות למיקומי שקעים

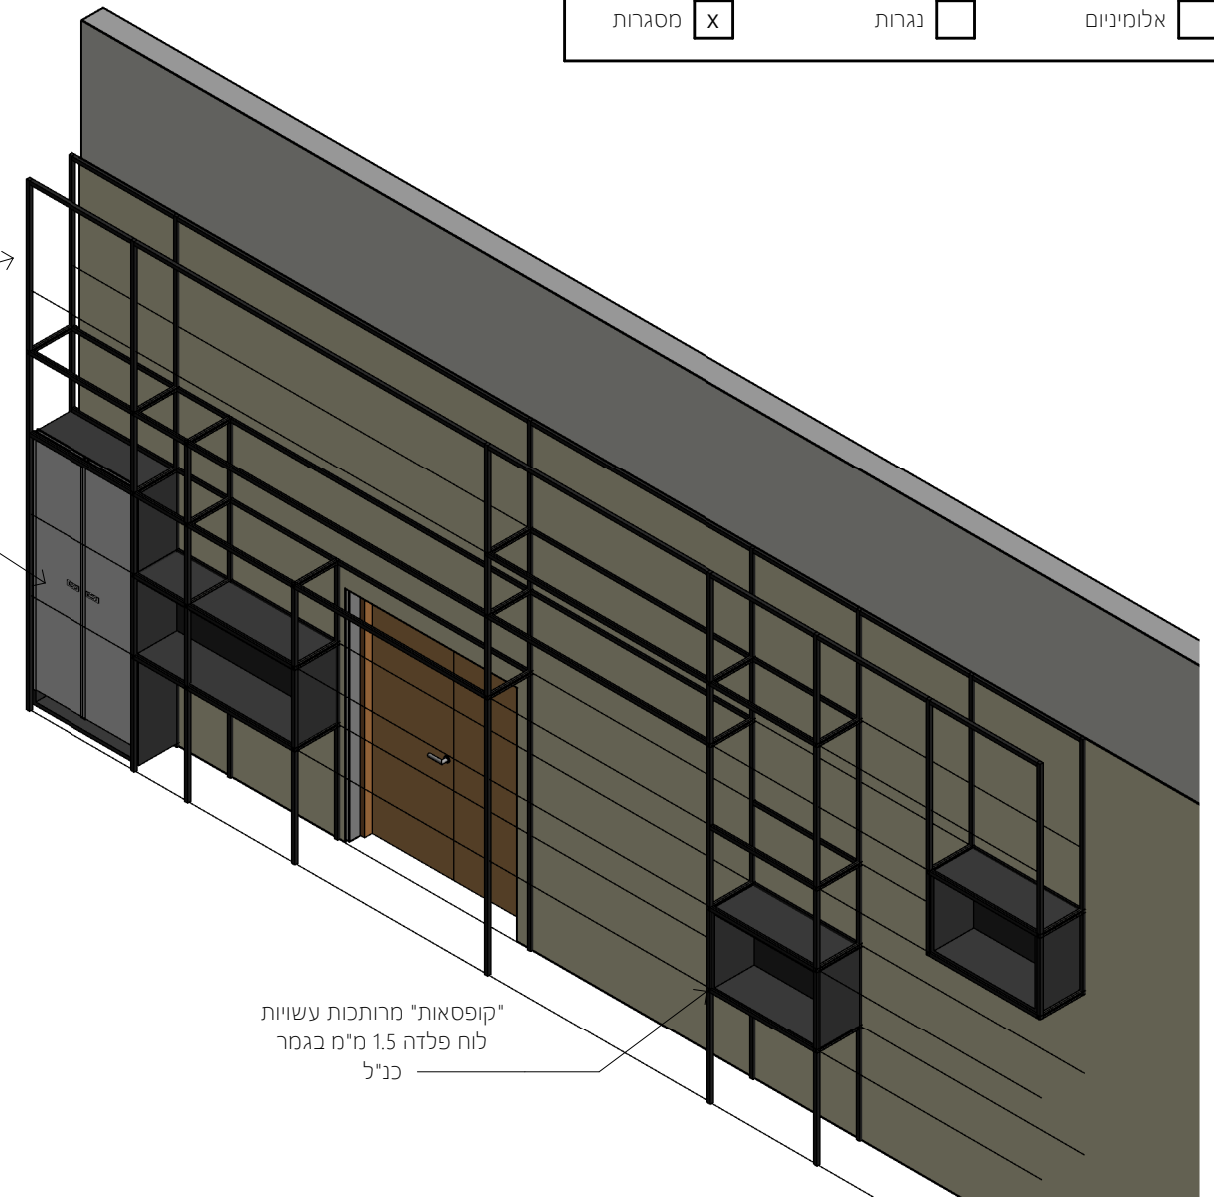

"קופסאות" מרותכות עשויות לוח פלדה 1.5 מ"מ בגמר כנ"ל

פרספקטיבה

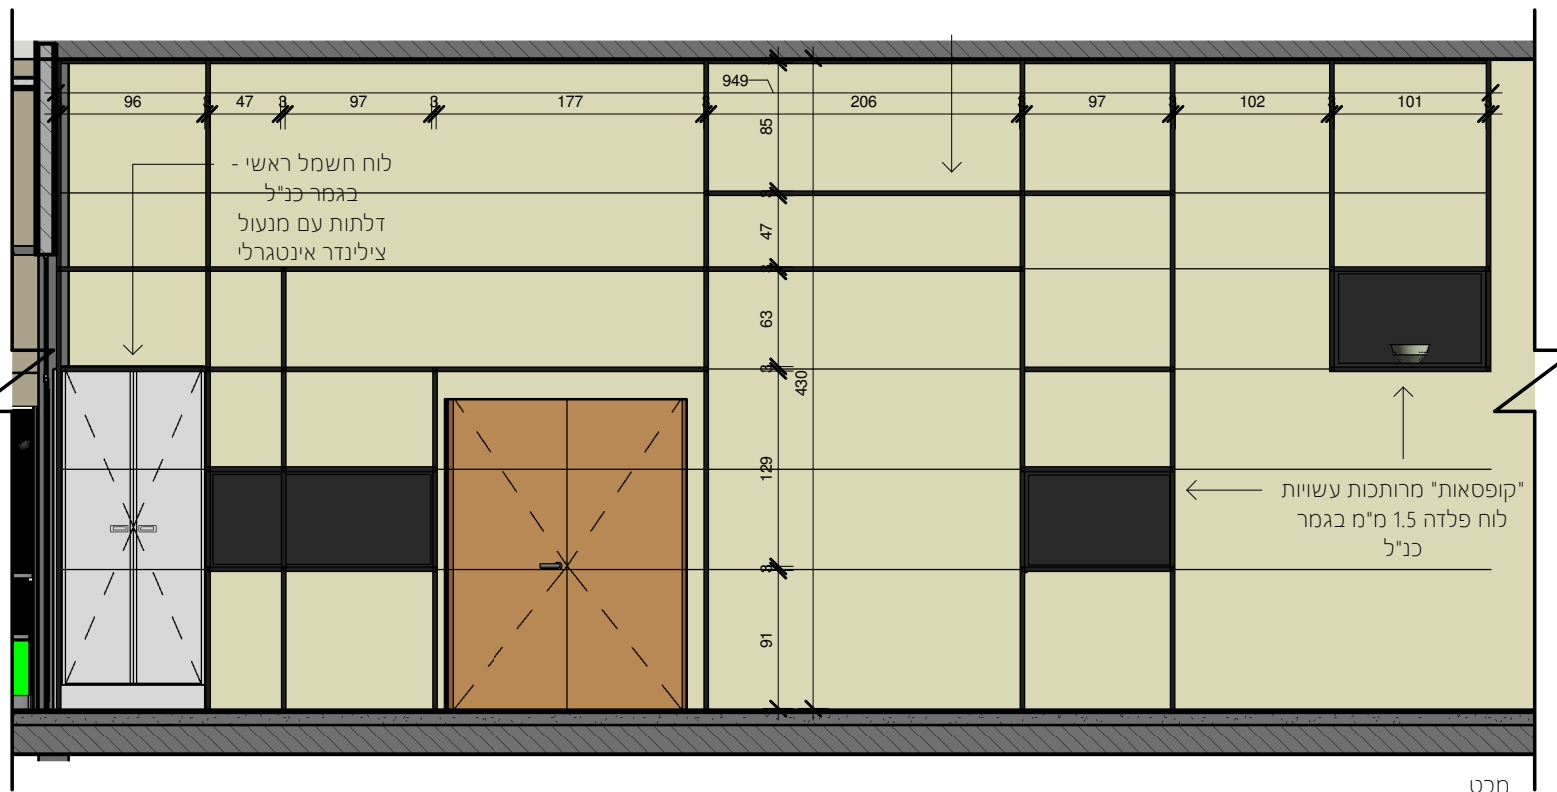

"קופסאות" מרותכות עשויות לוח פלדה 1.5 מ"מ בגמר כנ"ל

מבט

MARASH ARCHITECTS LTD.
מרש אדריכלים בע"מ

באר שבע יצחק נפחא 25, מתחם One Plaza ת.ד. 17509
08.620.9126 פקס 08.627.0689 70
Be'er Sheva 25 Izhak Nafha - One Plaza mall, P.O.Box 17509
Tel 08.627.0689 Fax 08.620.9126
אתר: www.marash.co.il דואר אלקטרוני: marash@marash.co.il

שם פרוייקט
חדרי סימולציה

מספר פרוייקט	1518
שם המזמין	מכלת קיי
אדריכל אחראי	Designer
אדריכל משנה	Author
קנ"מ	1 : 50

- כל הגוונים לבחירת האדריכל עפ"י טבלת הגוונים.
- המבצע אחראי לבידיקת המידות ולהתאמתן לשטח
- כיווני פתיחתה בהתאם לתוכנית ביצוע אדריכלית
- יש להגיש פרטי ייצור (Shop-Drawing) לאישור האדריכל לפני ביצוע
- כל העבודות יהיו בהתאם לת"י ולכל החוקים והתקנות הרלוונטיים, כולל ת"י 1099 לבידוד מבנים.
- בכל מקרה של סתירה בין האמור אכן למפרטי משכ"ל, המפרט המחמיר גובר

חומרים וגמר	מערכת פרופילי פלדה המקובעים לרצפה, תקרה וקירות - גמר "צבע חלודה" של חברת טמבור או ש"ע. קופסאות מרותכות עשויות פלדה 1.5 מ"מ בגמר כנ"ל. לוח חשמל ראשי עם דלתות ומנעול צילינדר אינטגרלי בגמר כנ"ל.
זיגוג	
פרזול	מערכת הפרופילים מעוגנת לרצפה תקרה וקירות ללא ברגים גלויים.

תאור הפרטי
מערכת פרופילי פלדה 30/30 מקובעים לרצפה, לקירות ולתקרה + "קופסאות" מרותכות עשויות פלדה 1.5 מ"מ.

מספר פריט	מספר פריט
13 מ	מספר פריט
מיקום	מבואת חדרי סימולציה
סטטוס פרוייקט	כמות 1
קובץ	P:\1518 - חדרי - ראשי - בבנין מכלת קיי - שיניים פנימיים\revit\1518_Work.rvt
תאריך הדפסה/מהדורה	3/15/2020 2:44:05 PM