













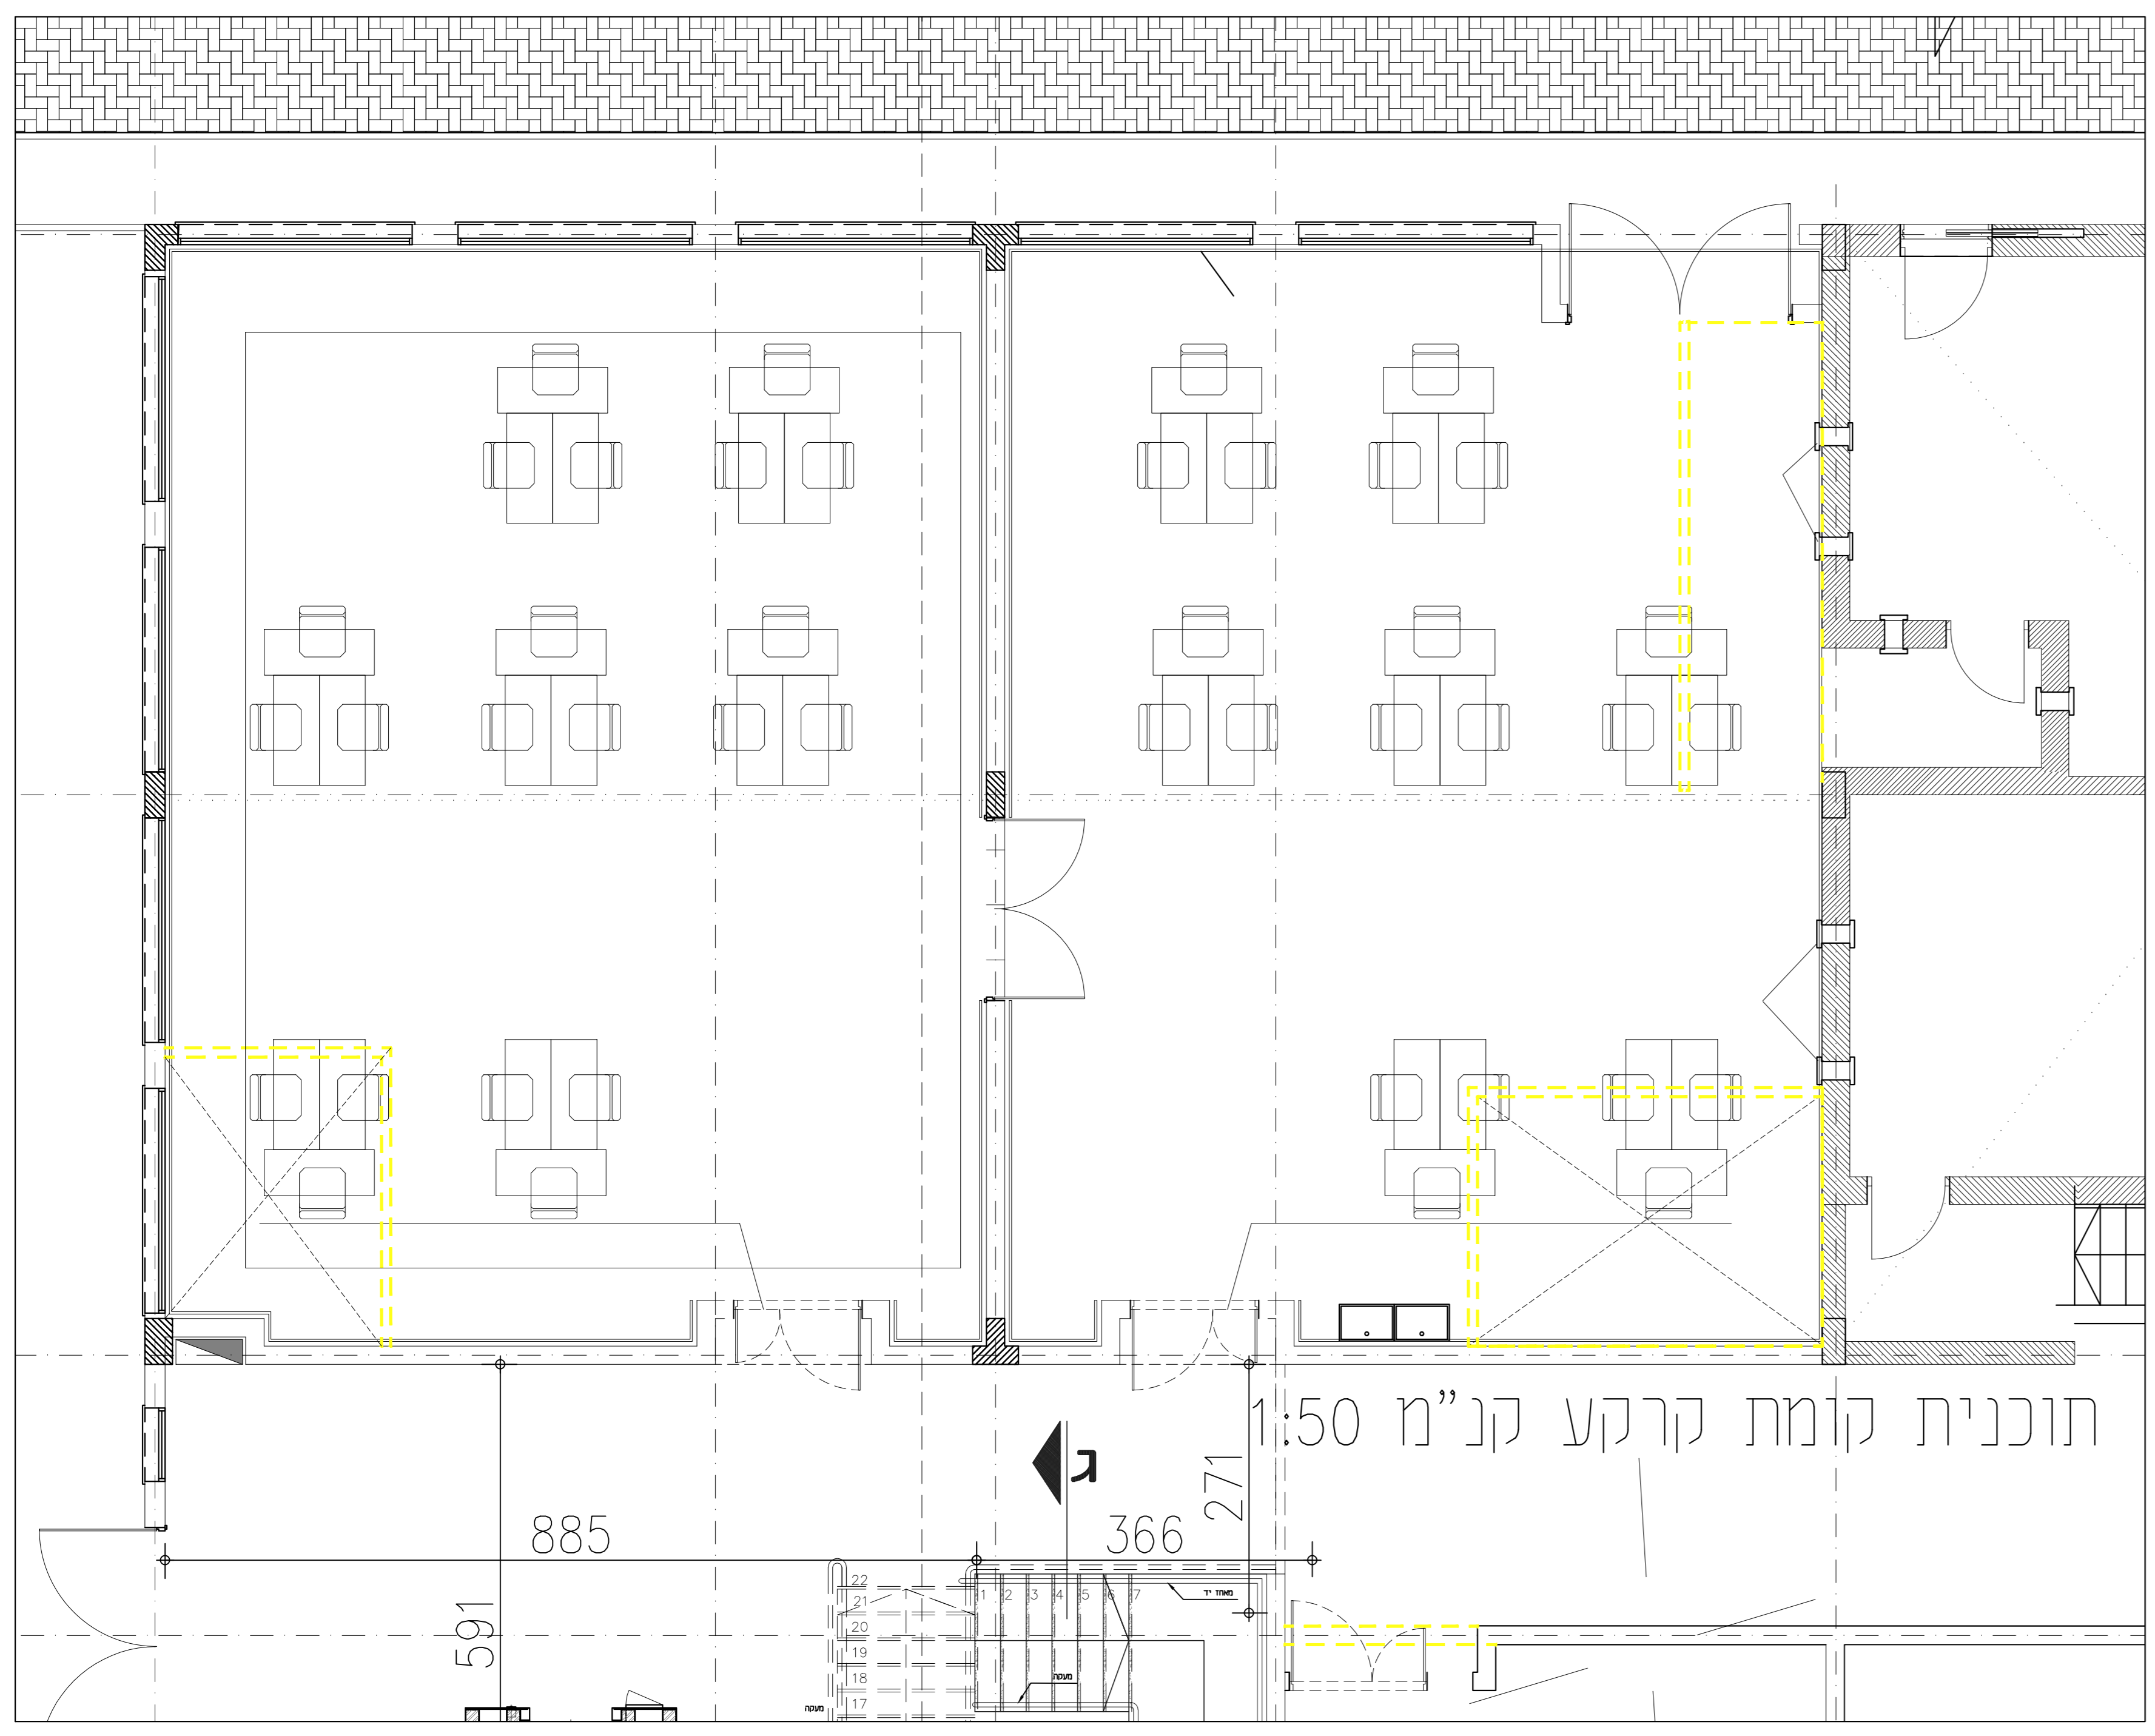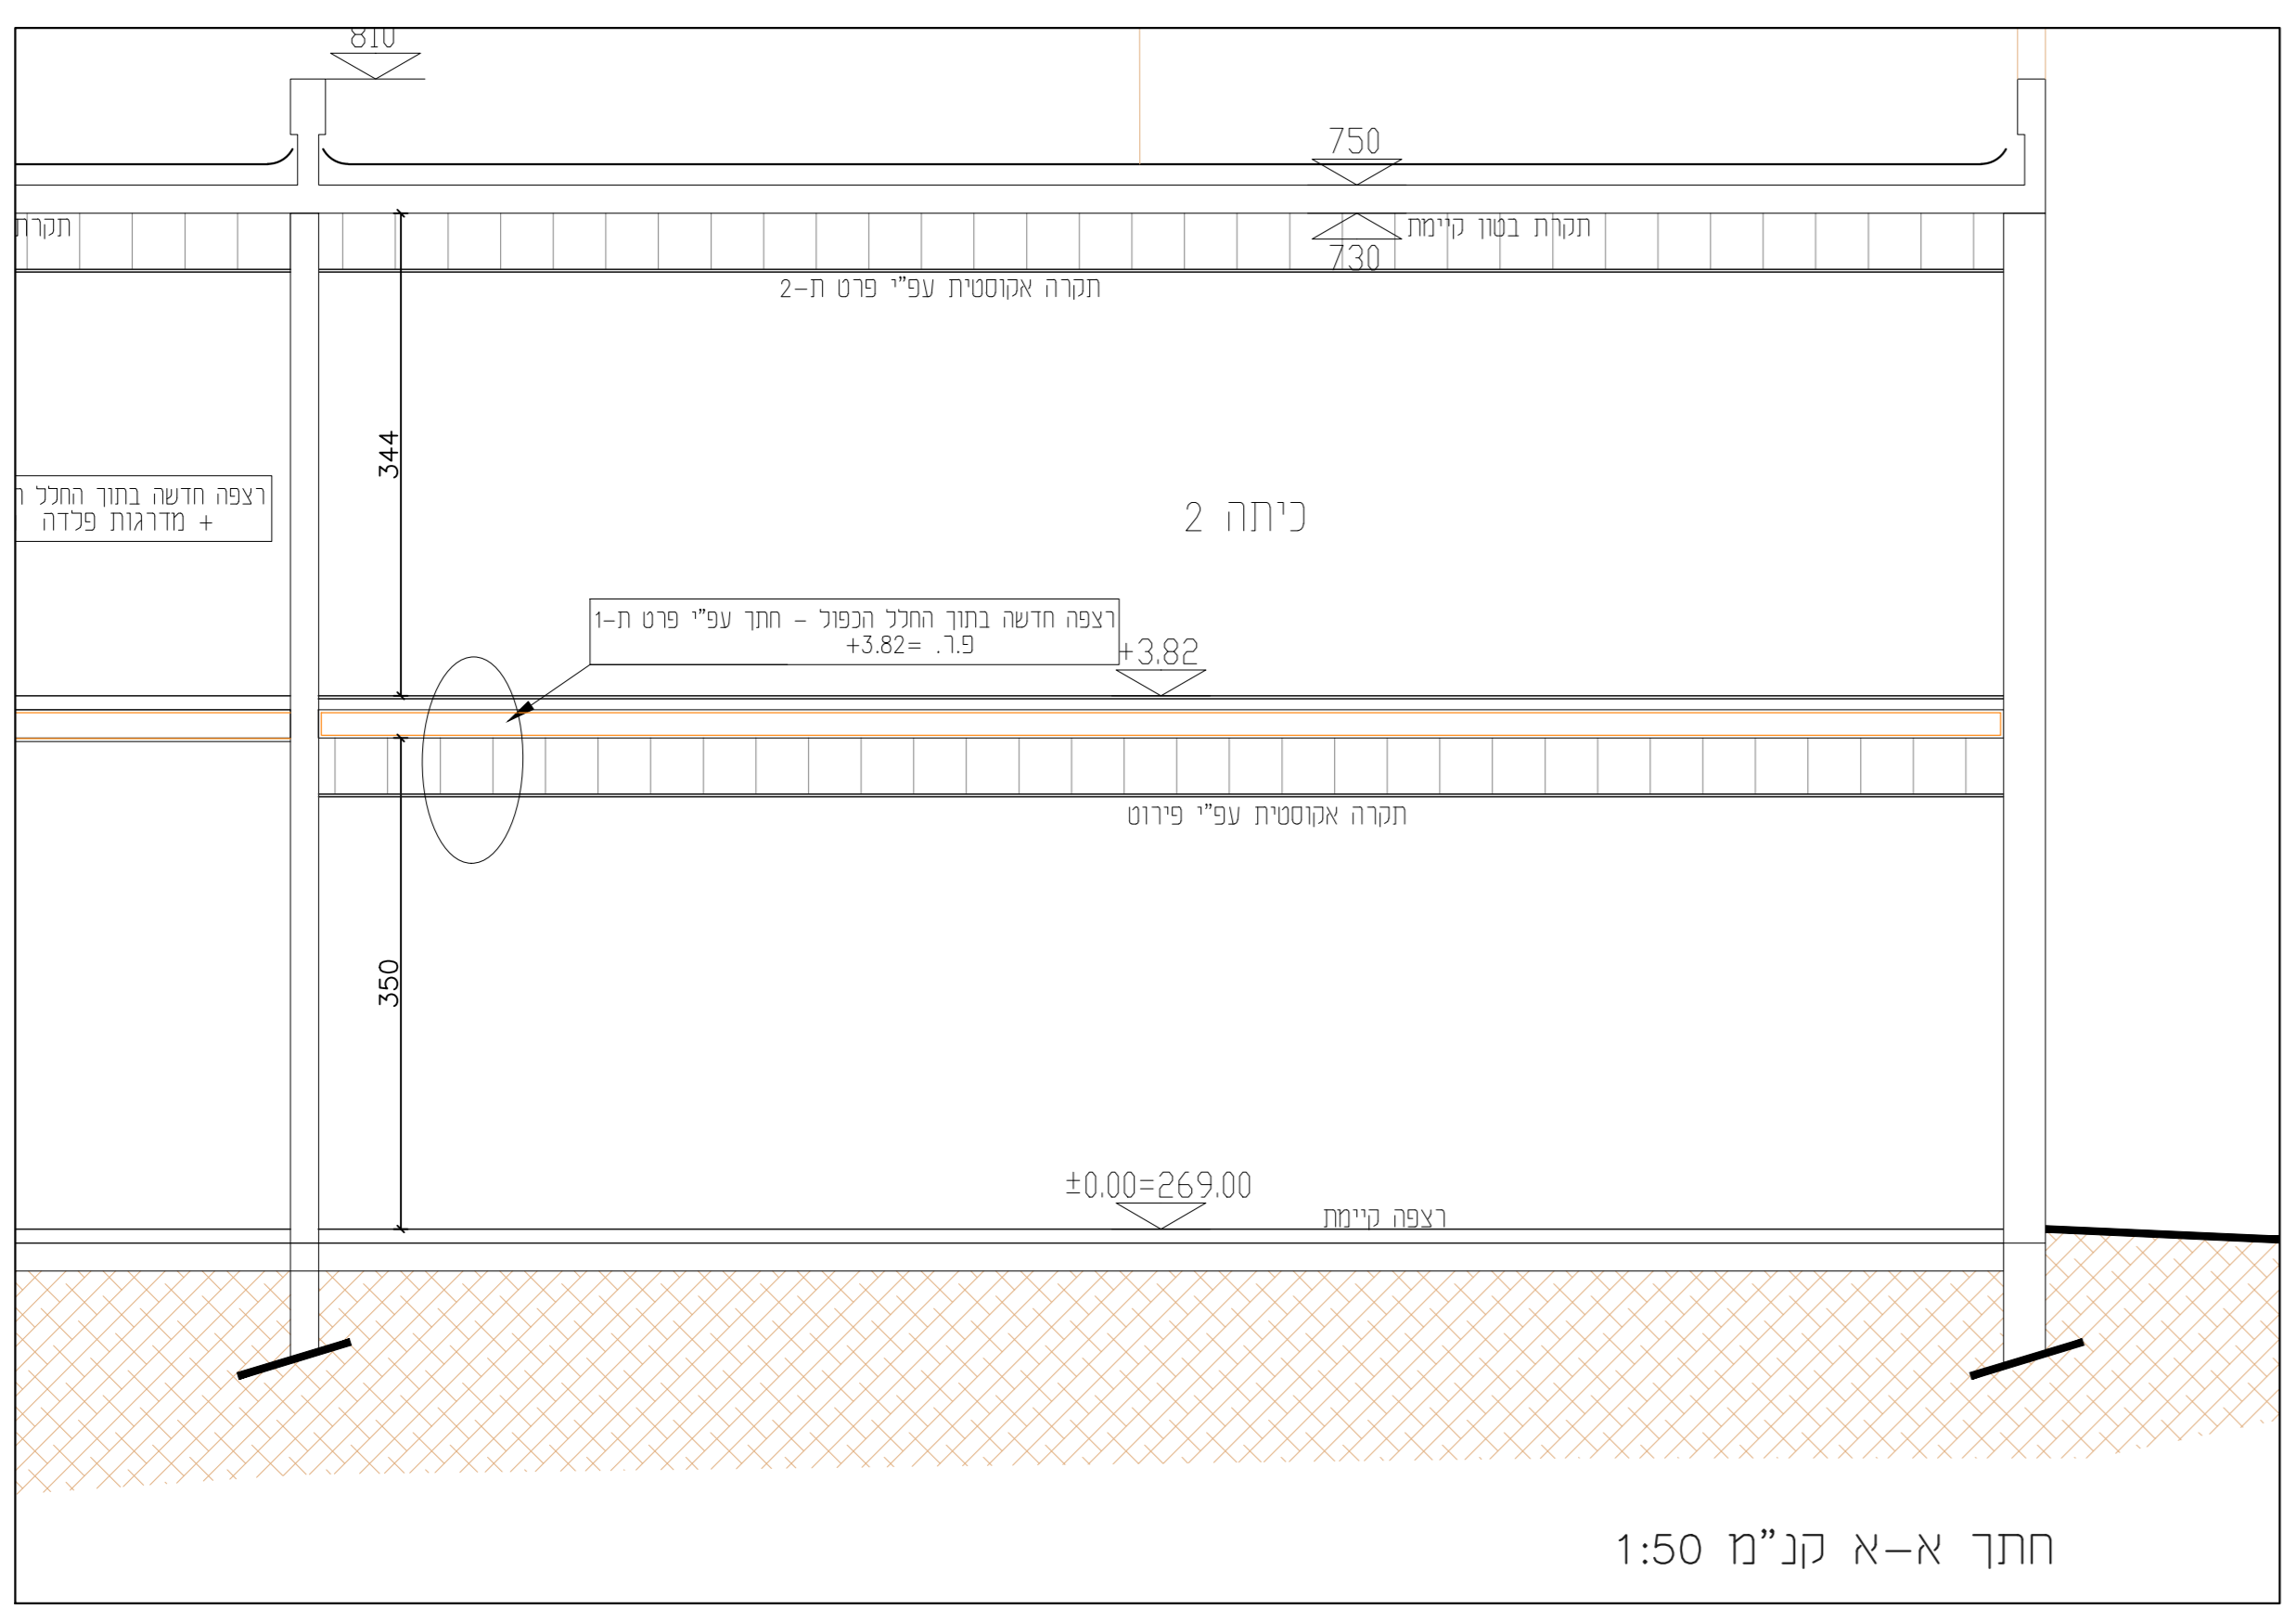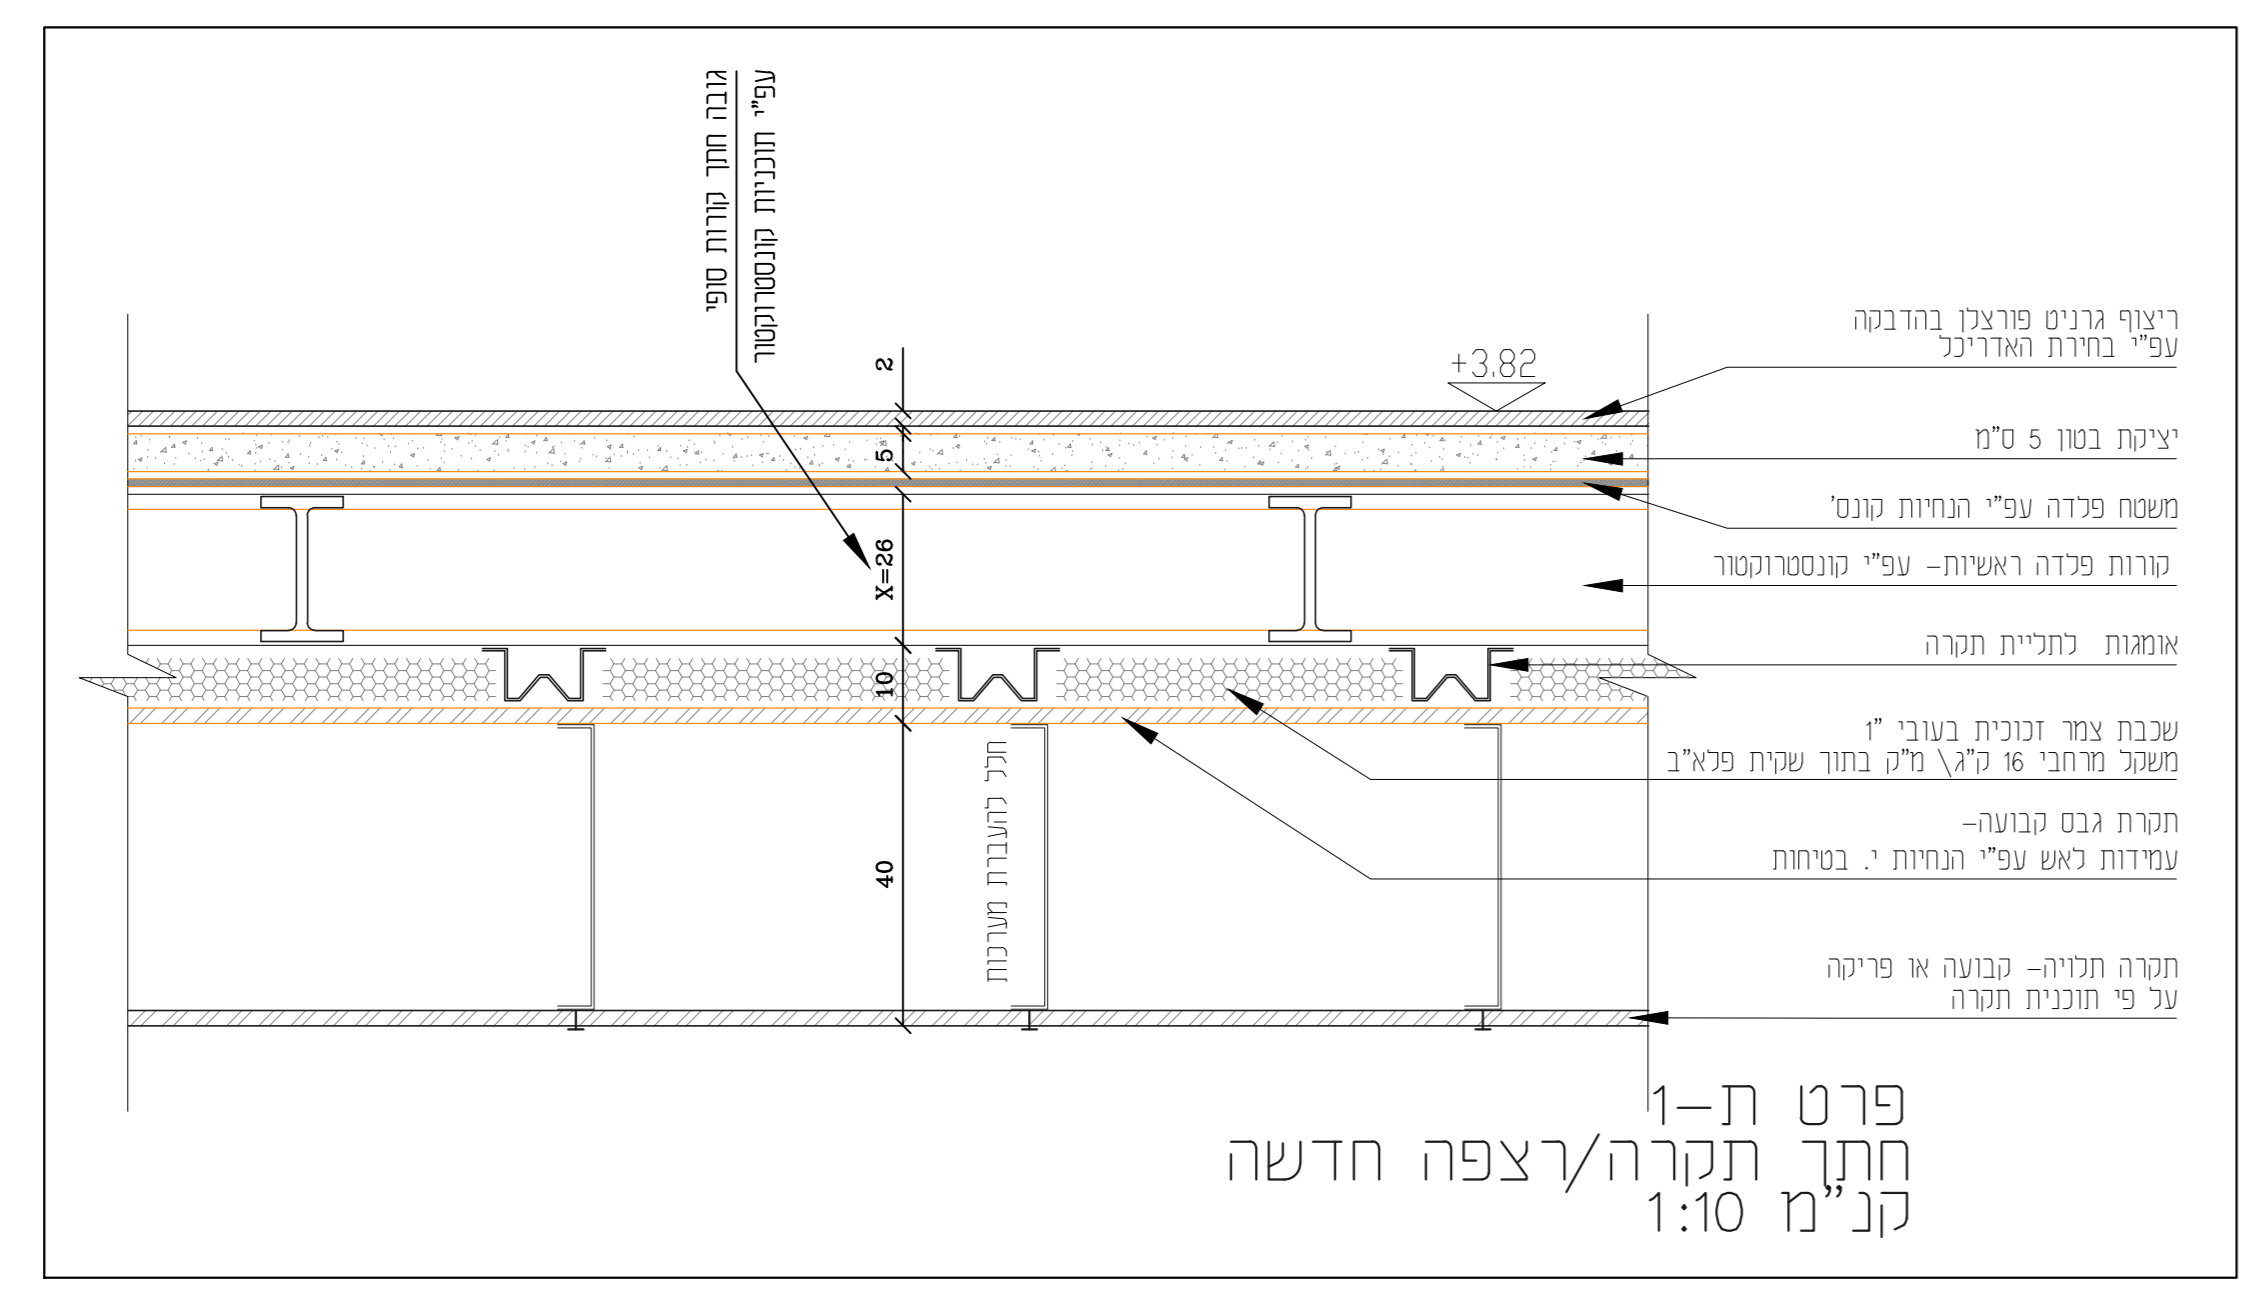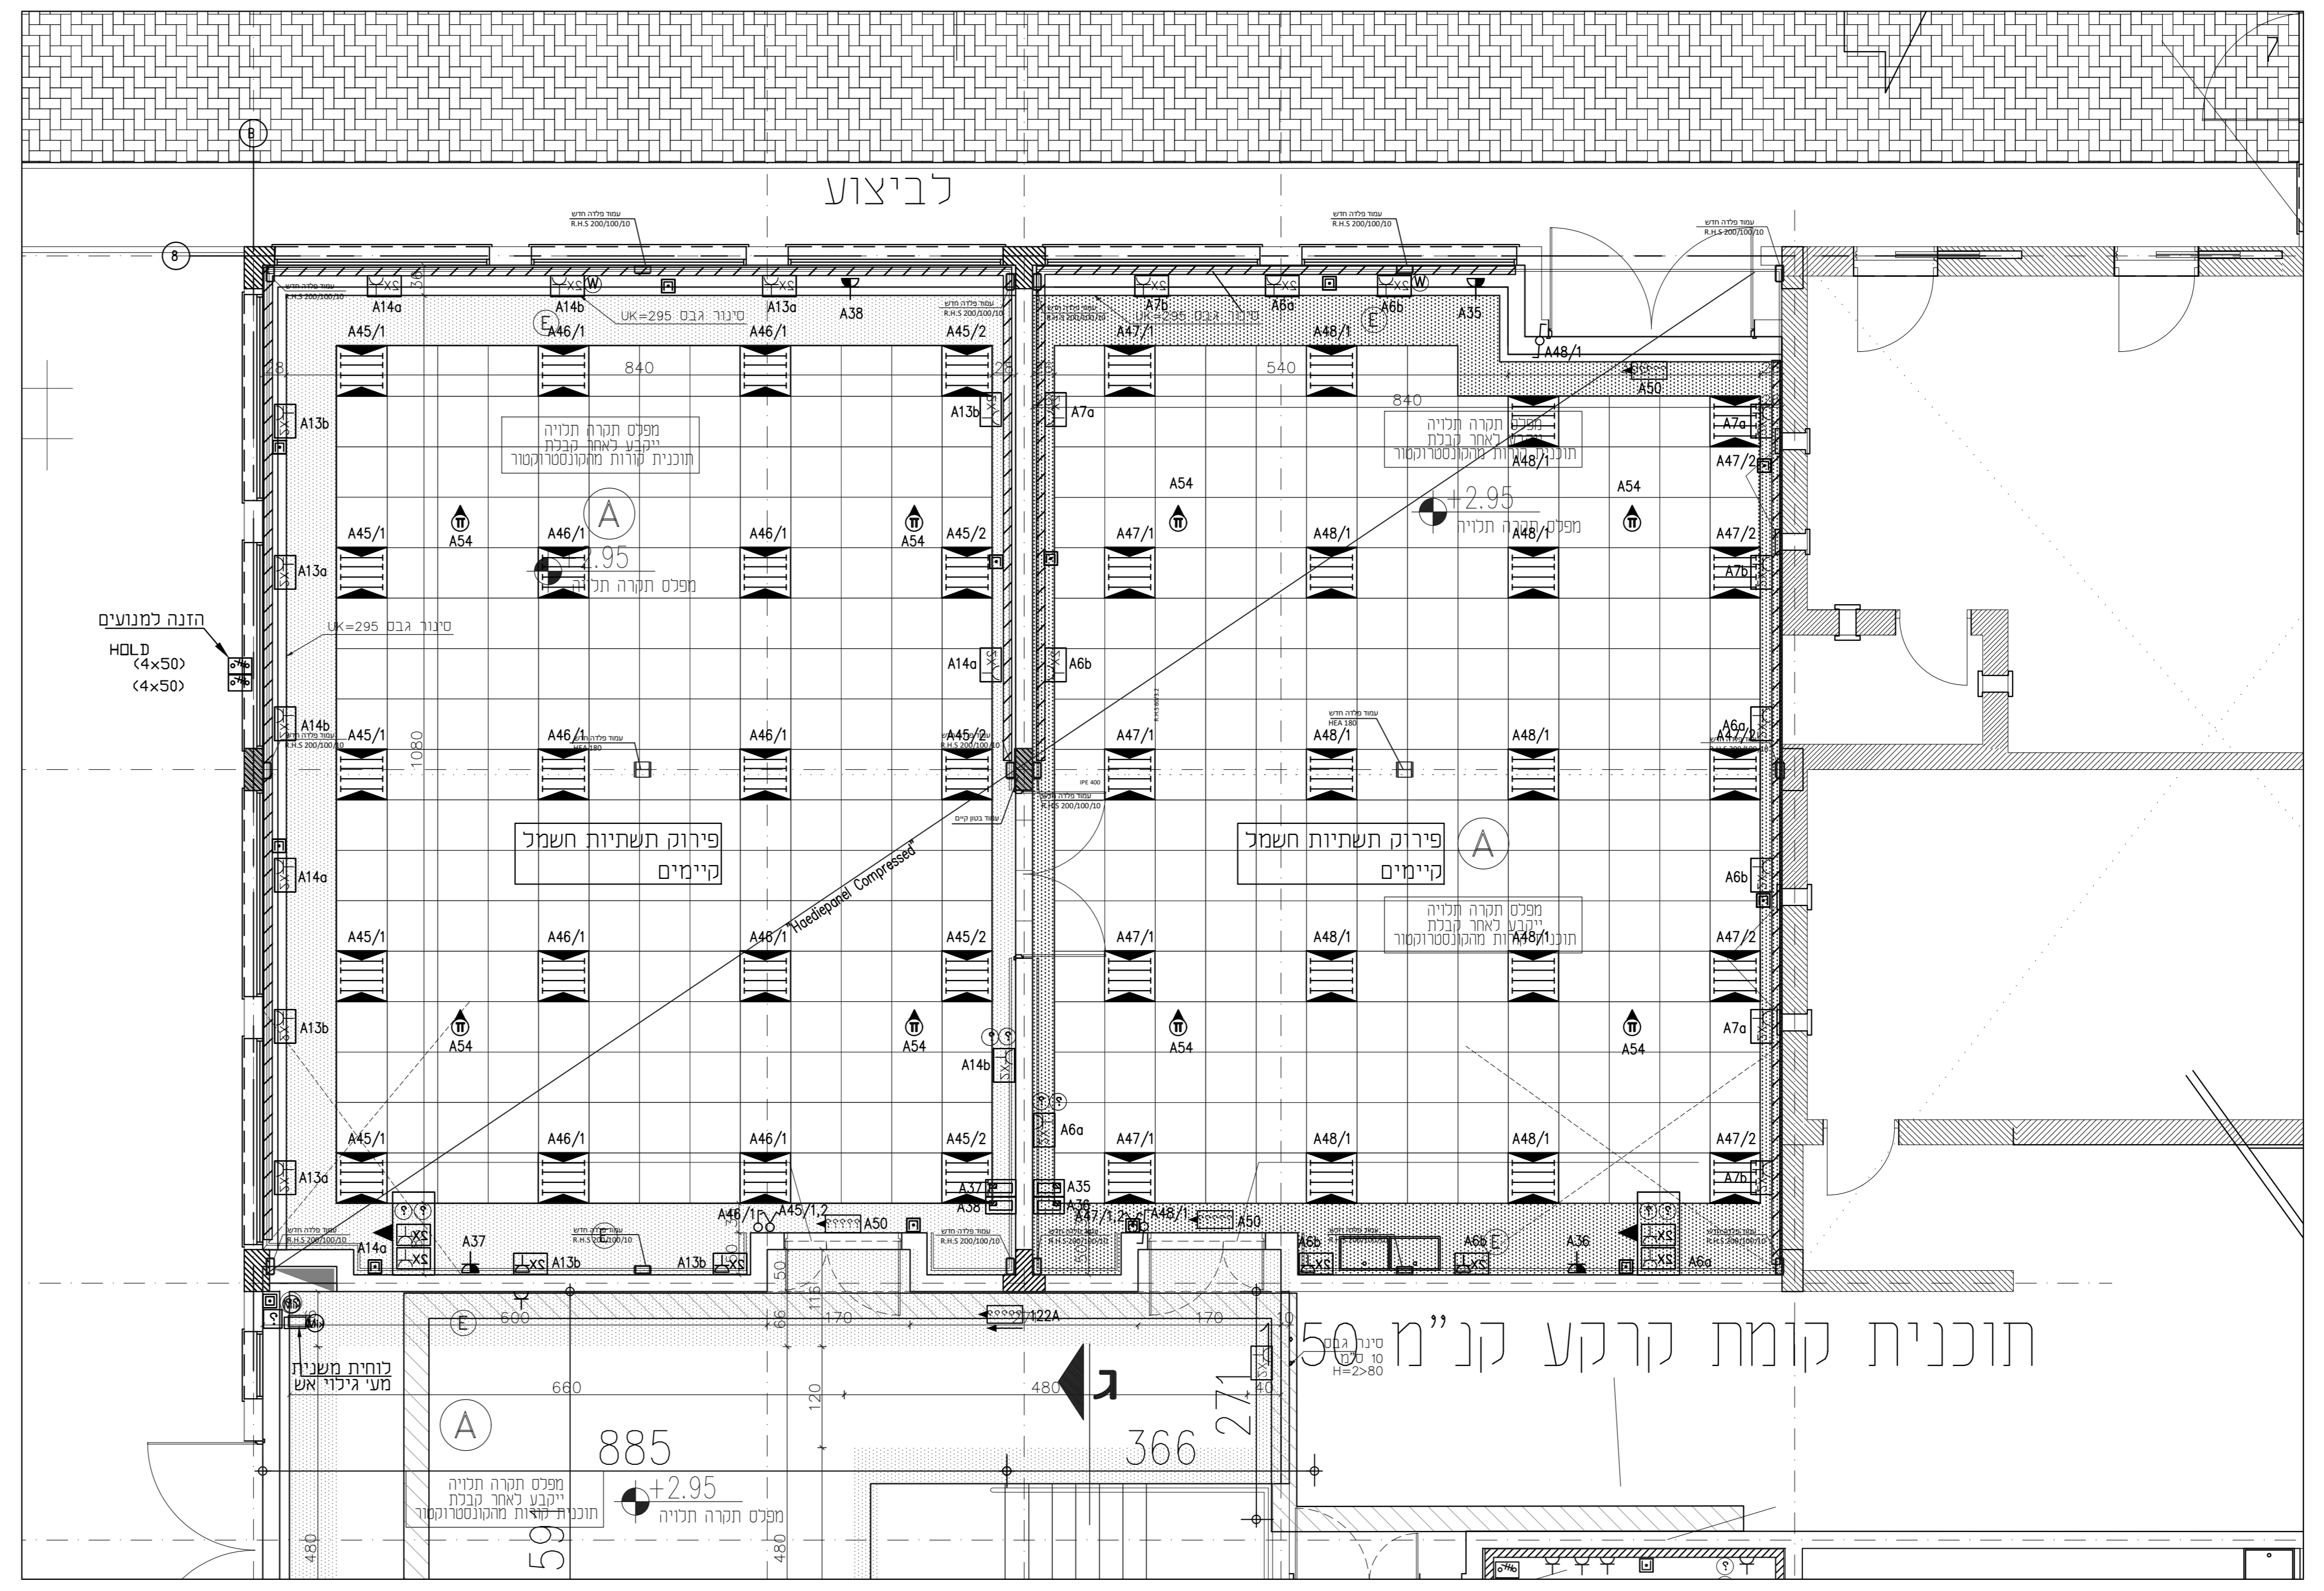

קומה קרקע - העמדת ריהוט

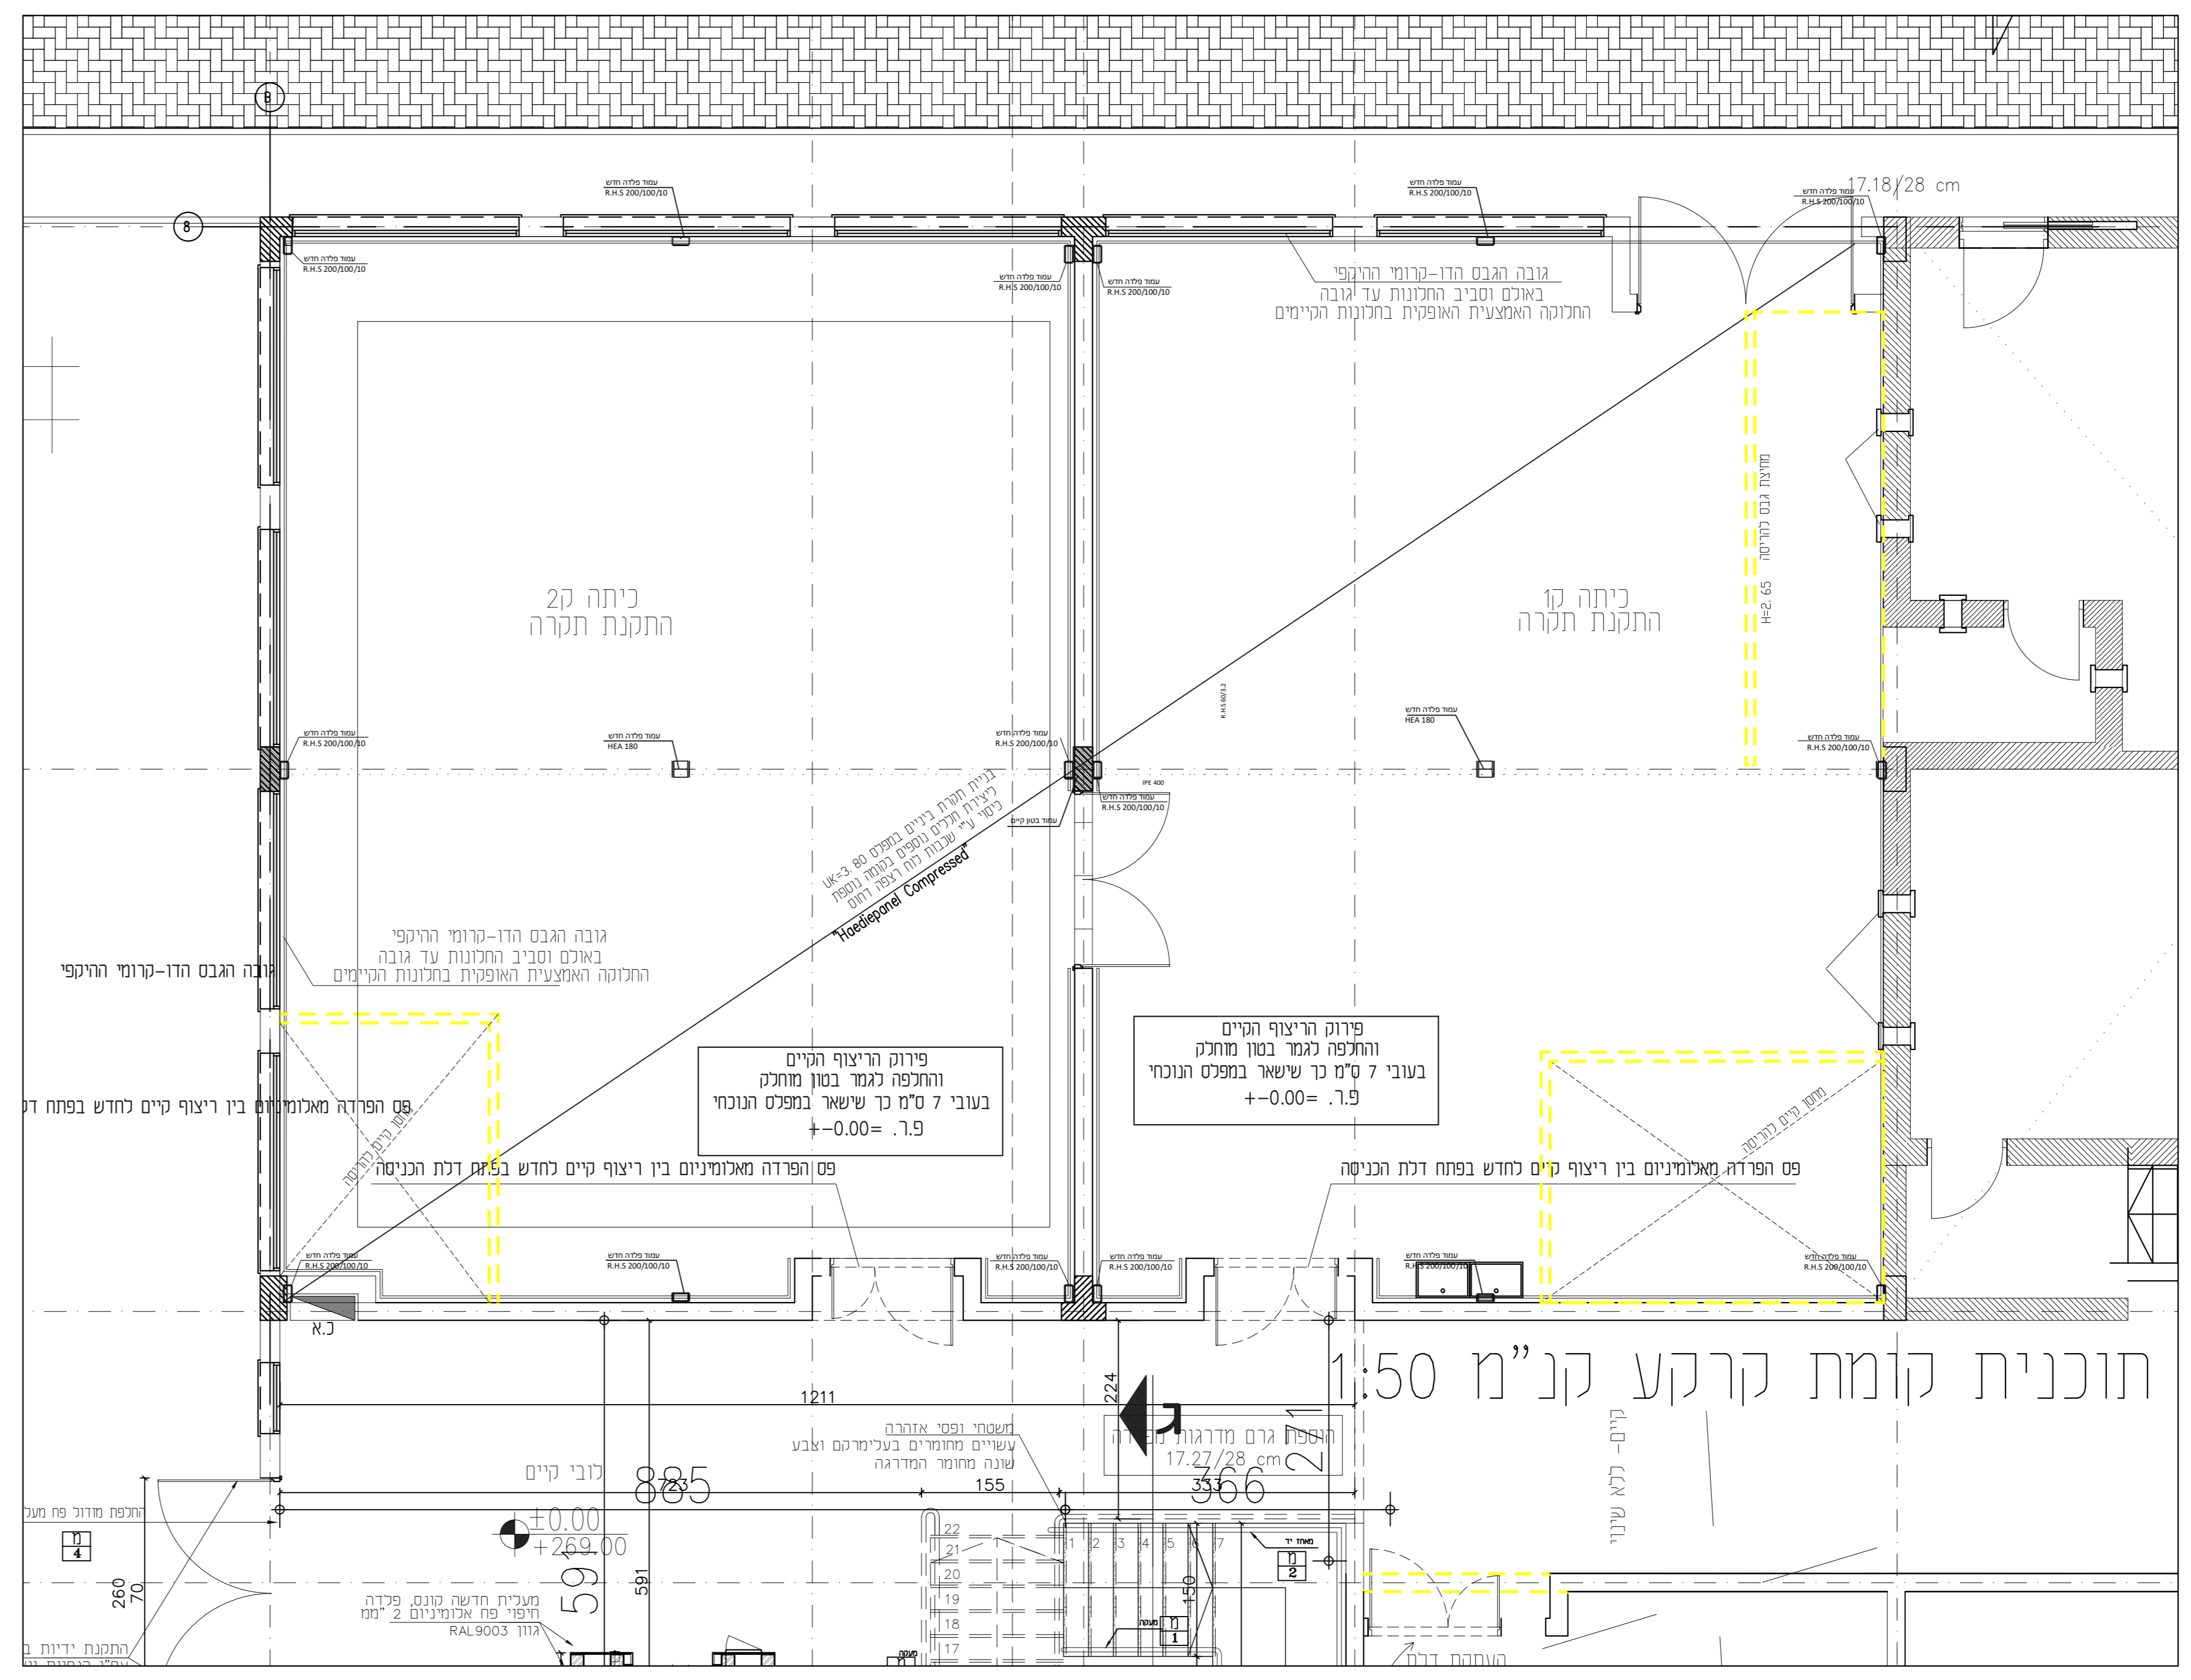

קומה קרקע - תכנית בניה והריסה