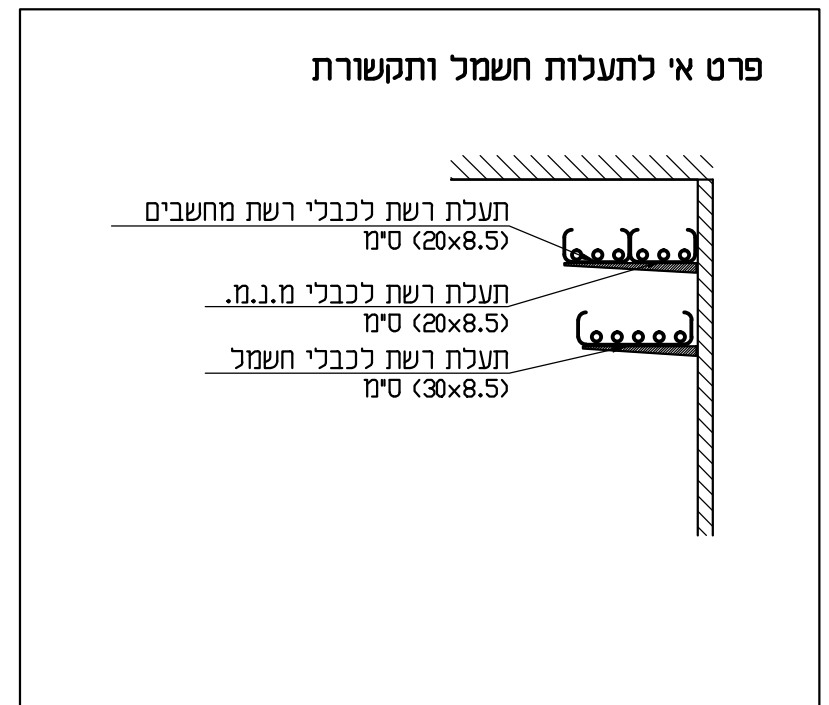


[illegible]

ח. במועדו הפורמלי יתקנו 5 סימ מחמת תקרה אקוסטית
לפאסות התשתפות מעל תקרה אקוסטית פרס תלמידות.
קופאית מעל תקרה אקוסטית ייתו פס מחסה נרגז 4
ט. כל הצגת מעל תקרה אקוסטית תותקן באופן מוסדר בתע-
בהן גוף תעלות תחזוק הצגת יי פרופיל 2
י. קופאית התשתפות מעל תקרה אקוסטית.
יא. אקוסטיות תחתון תארו וכו גוף תאורה אוריים יתדוקו ישי-
לתקרת בסון יי פרופילס יתרוקן לא יתבסס על תקרה אקו-
יב. כל גוף התאורה יתדוקו ישירות תקרת בסון יי פס ברז
כל יתחבן תהרס אקוסטית

לפני התקנה
יש להגיש דוגמאות לאישור המחכנו-של כל הציוד המסופ
בגופי תאורה בהם מותקנות 2 נורות -יוחתנו 2 משקלים 1


[illegible]

☐ AS MADE ☐ בעיצוב ☒ מכמכר ☐ לאישור ☐ נעיון


תנאי: מרמק
 פרטים: סופר
 אישור: יאיר
 מזה: 1:50

 רח' יהודה הנחתום 4, ב'ש
 08-6238774
 08-6238776
 revital@e-sharon.co.il
 052

תמוז: מכללת קיי	מסמך: 0
פרויקט: מכללת קיי-חוספת סדנאות	
תחנית: כח-קומת קרקע+קומה א'	
תאריך:	מסמך:
23.12.2018	7765-1
שם הקובץ:	
C:\Disk_D\7765\7765-1.dwg	
תאריך עדכון:	13.05.2019

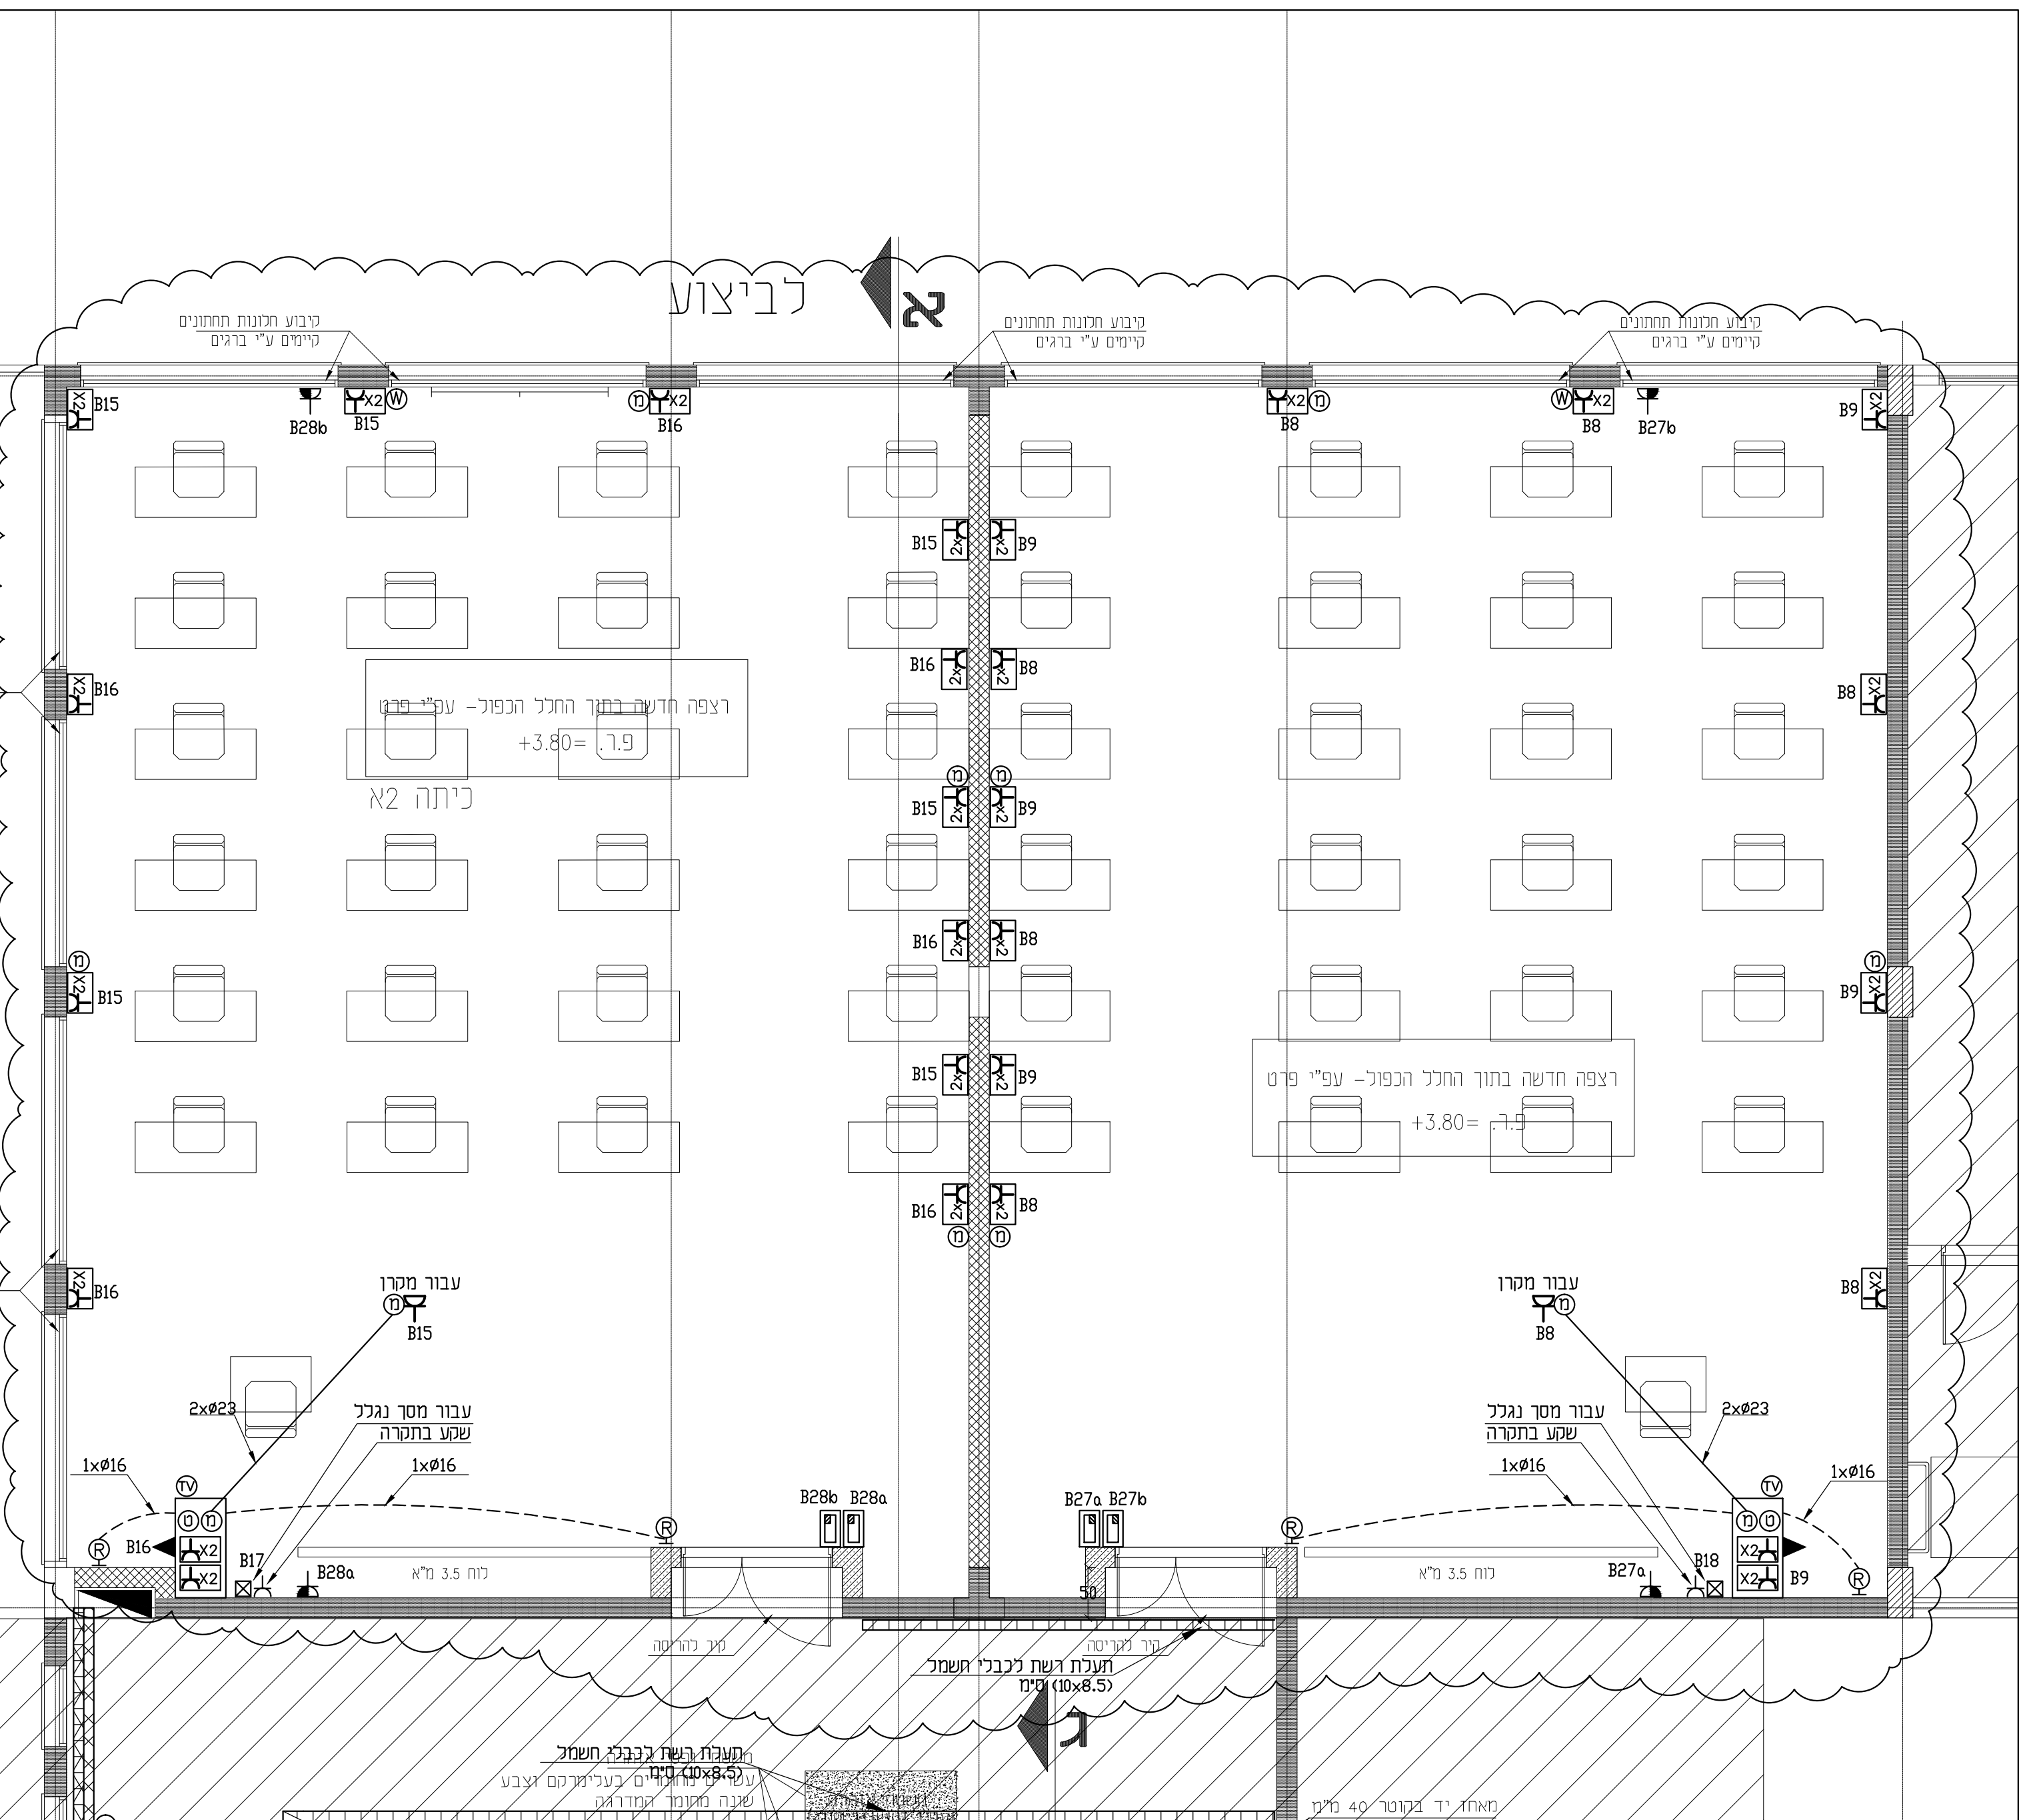

קומה א'-קיים

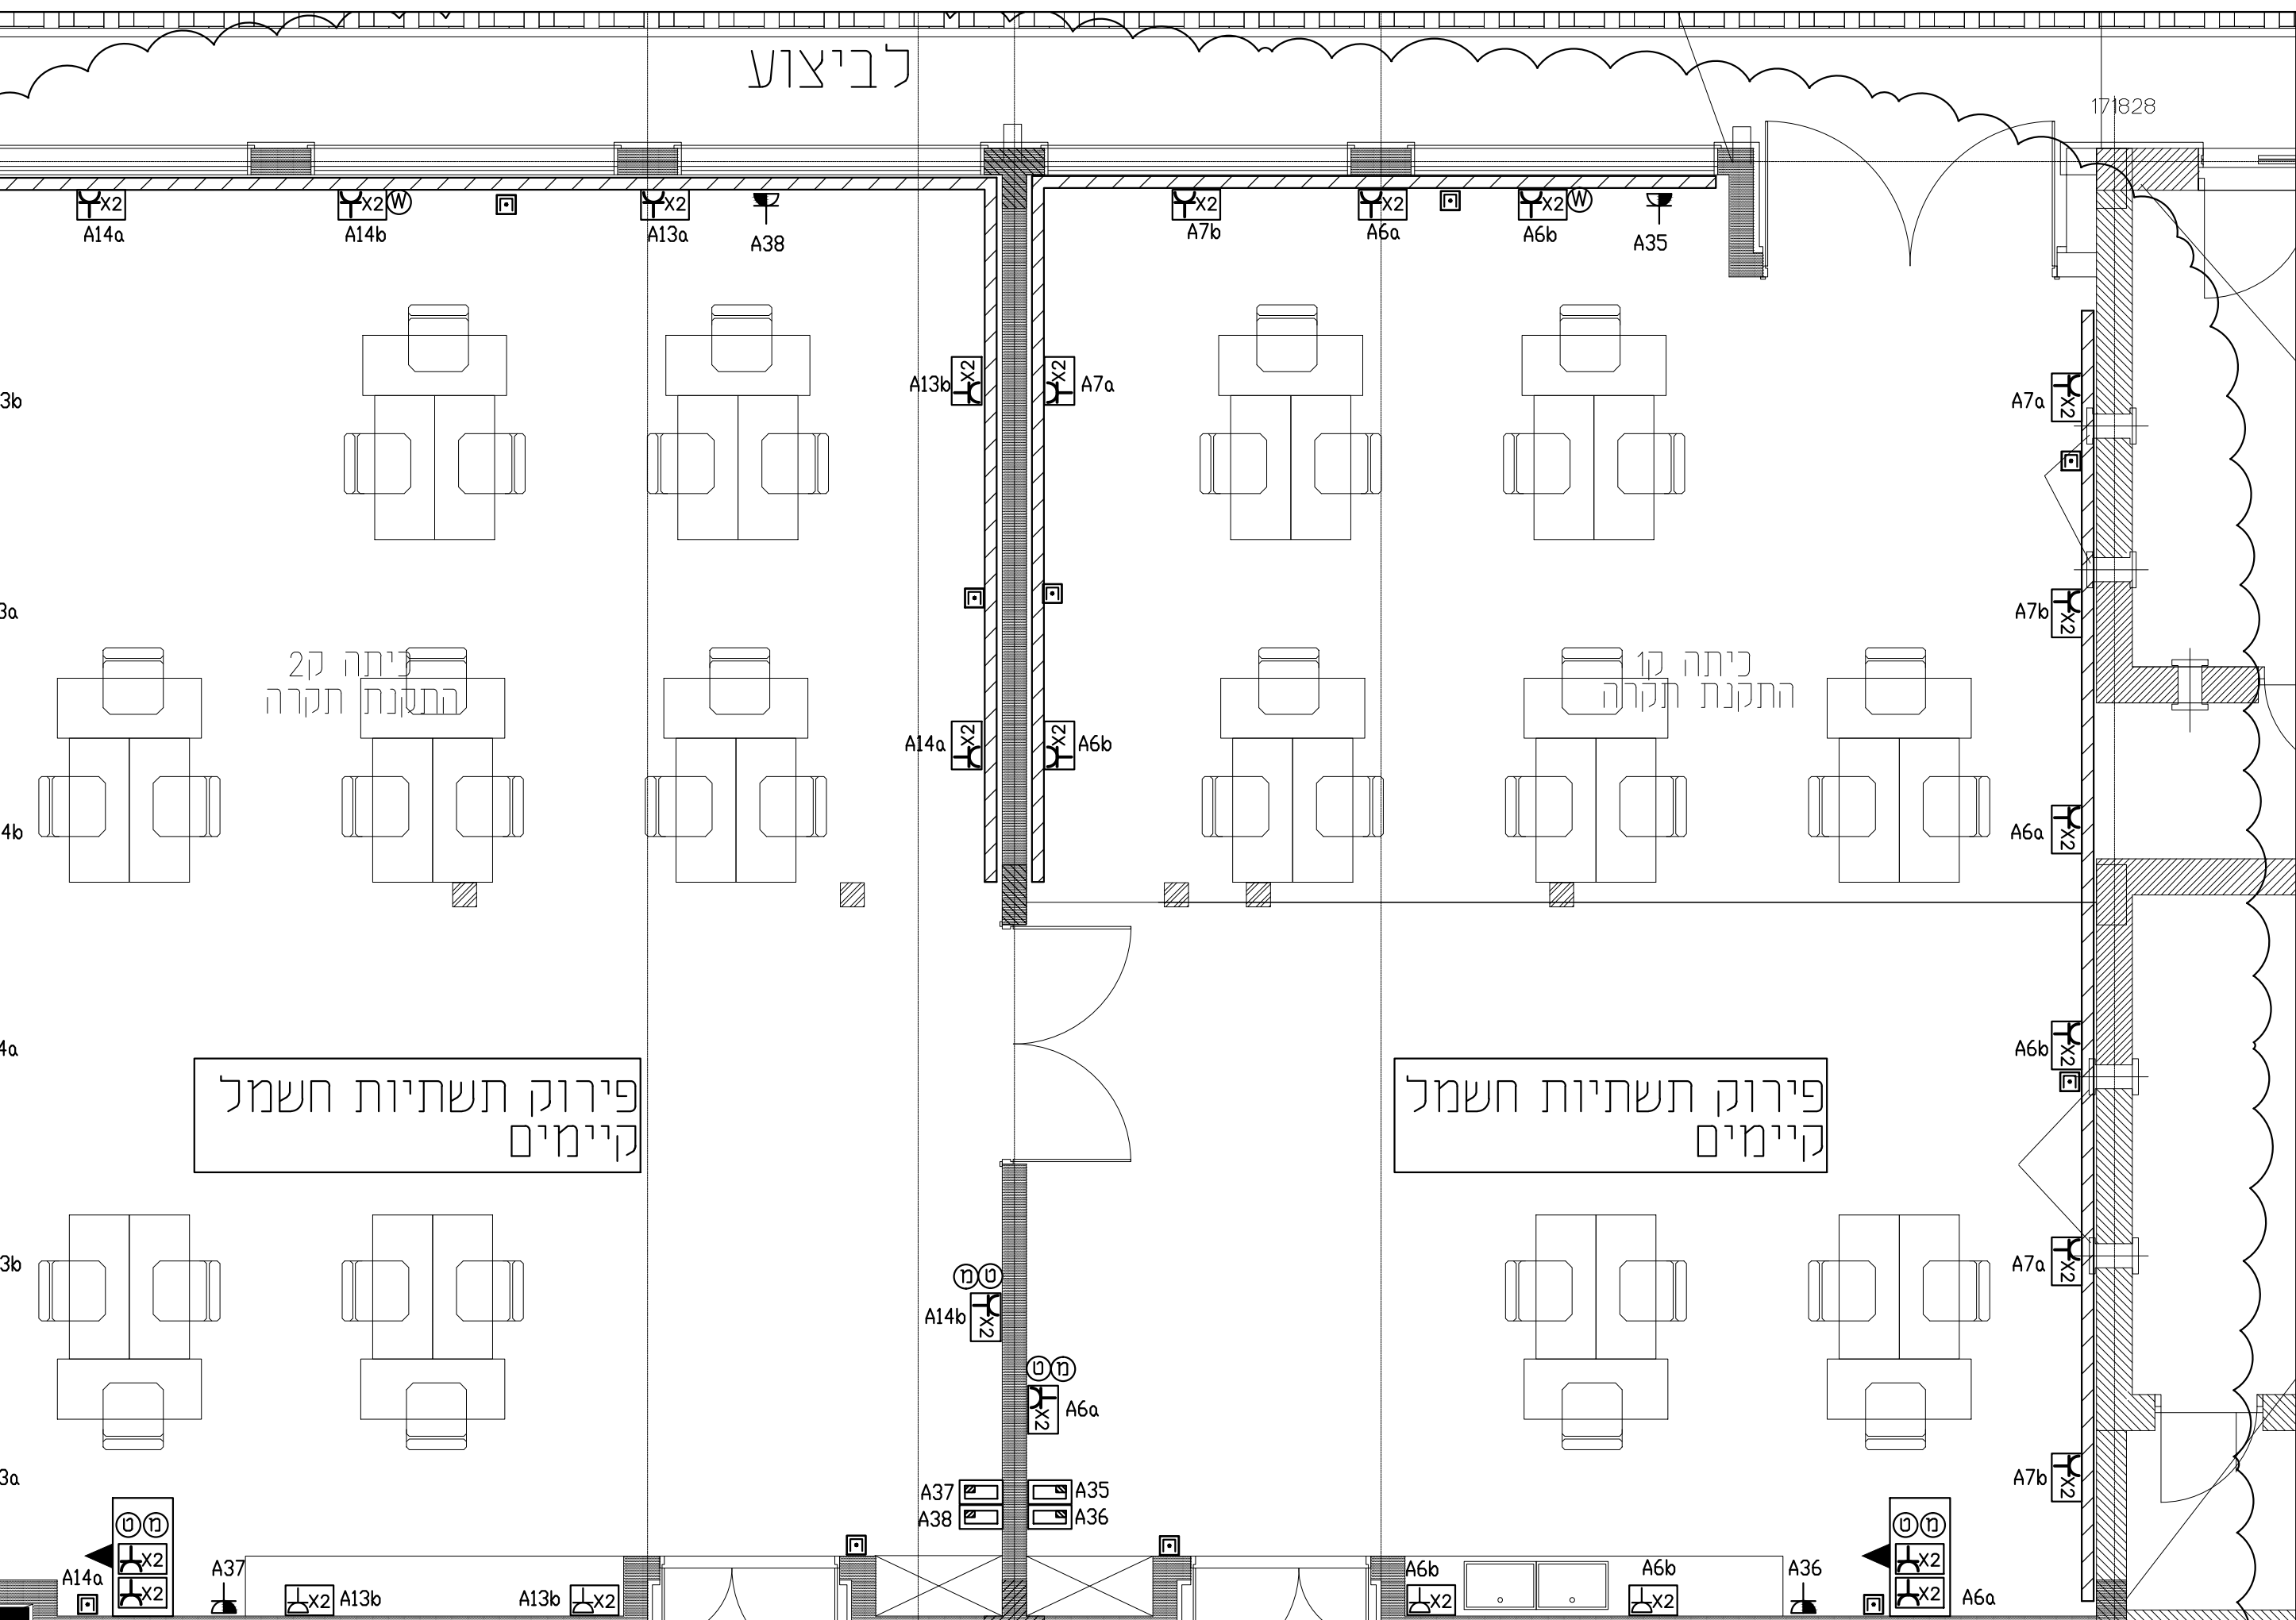

קומת קרקע-קיים

