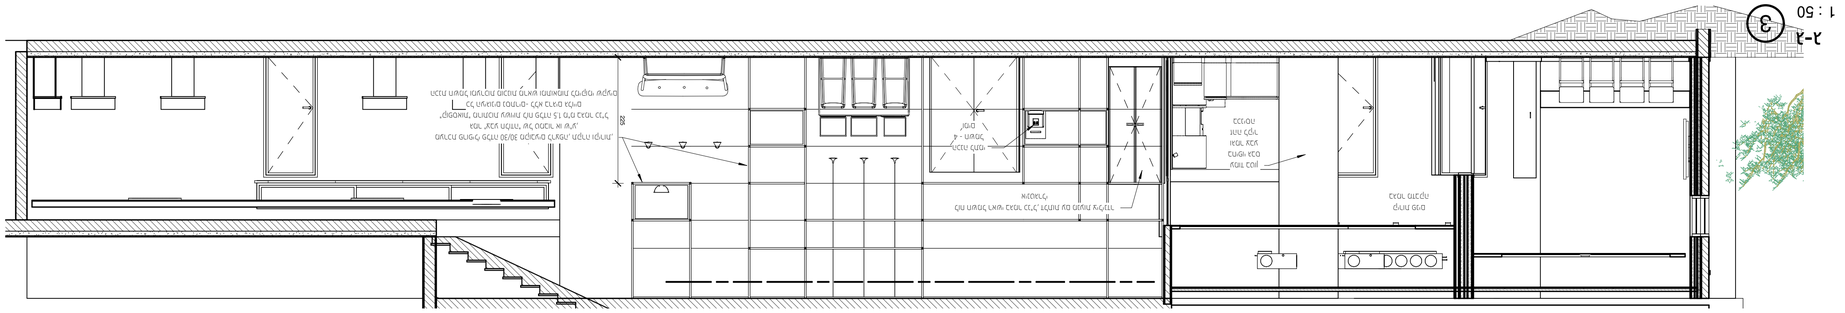

2-2
1 : 50
6

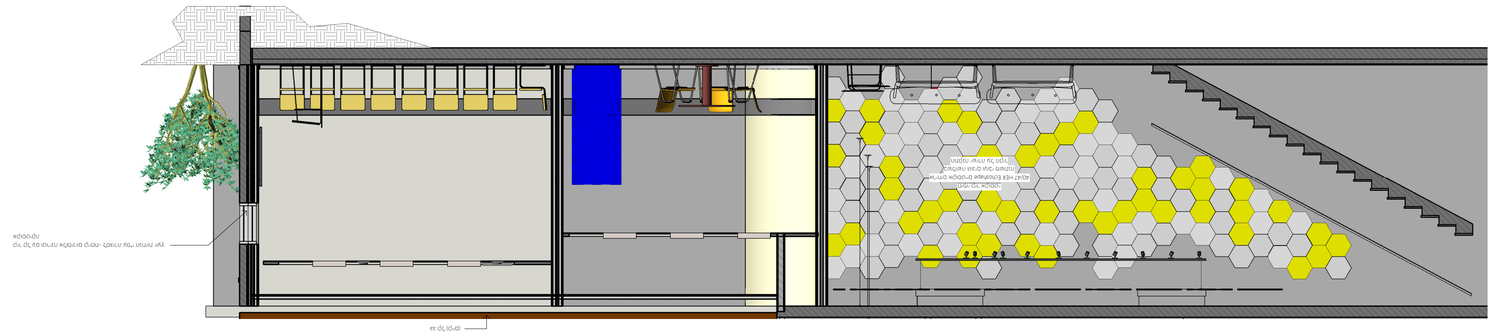

1-1
1 : 50
2

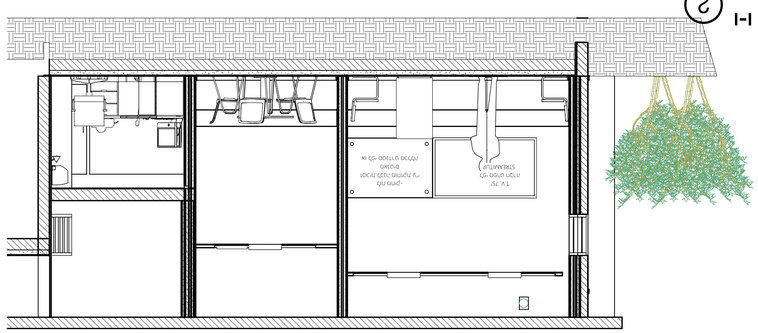

T-T
1 : 50
4

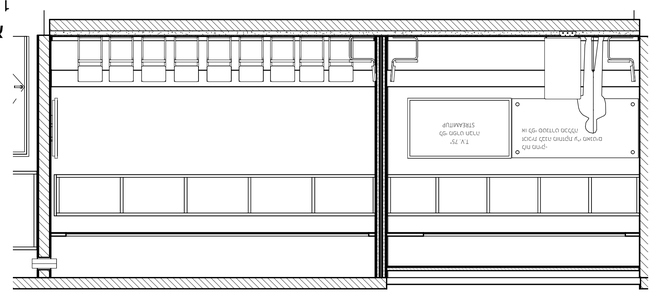
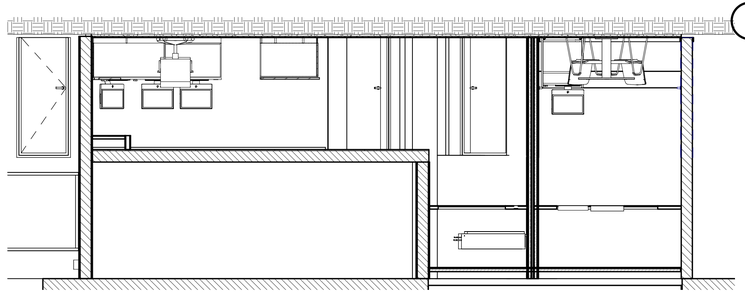
X-X
1 : 50
1